


Lageplan zur Nahwärmesatzung vom 21.10.2019

Gebiet mit Anschlussverpflichtung gemäß § 2: blau eingefärbt

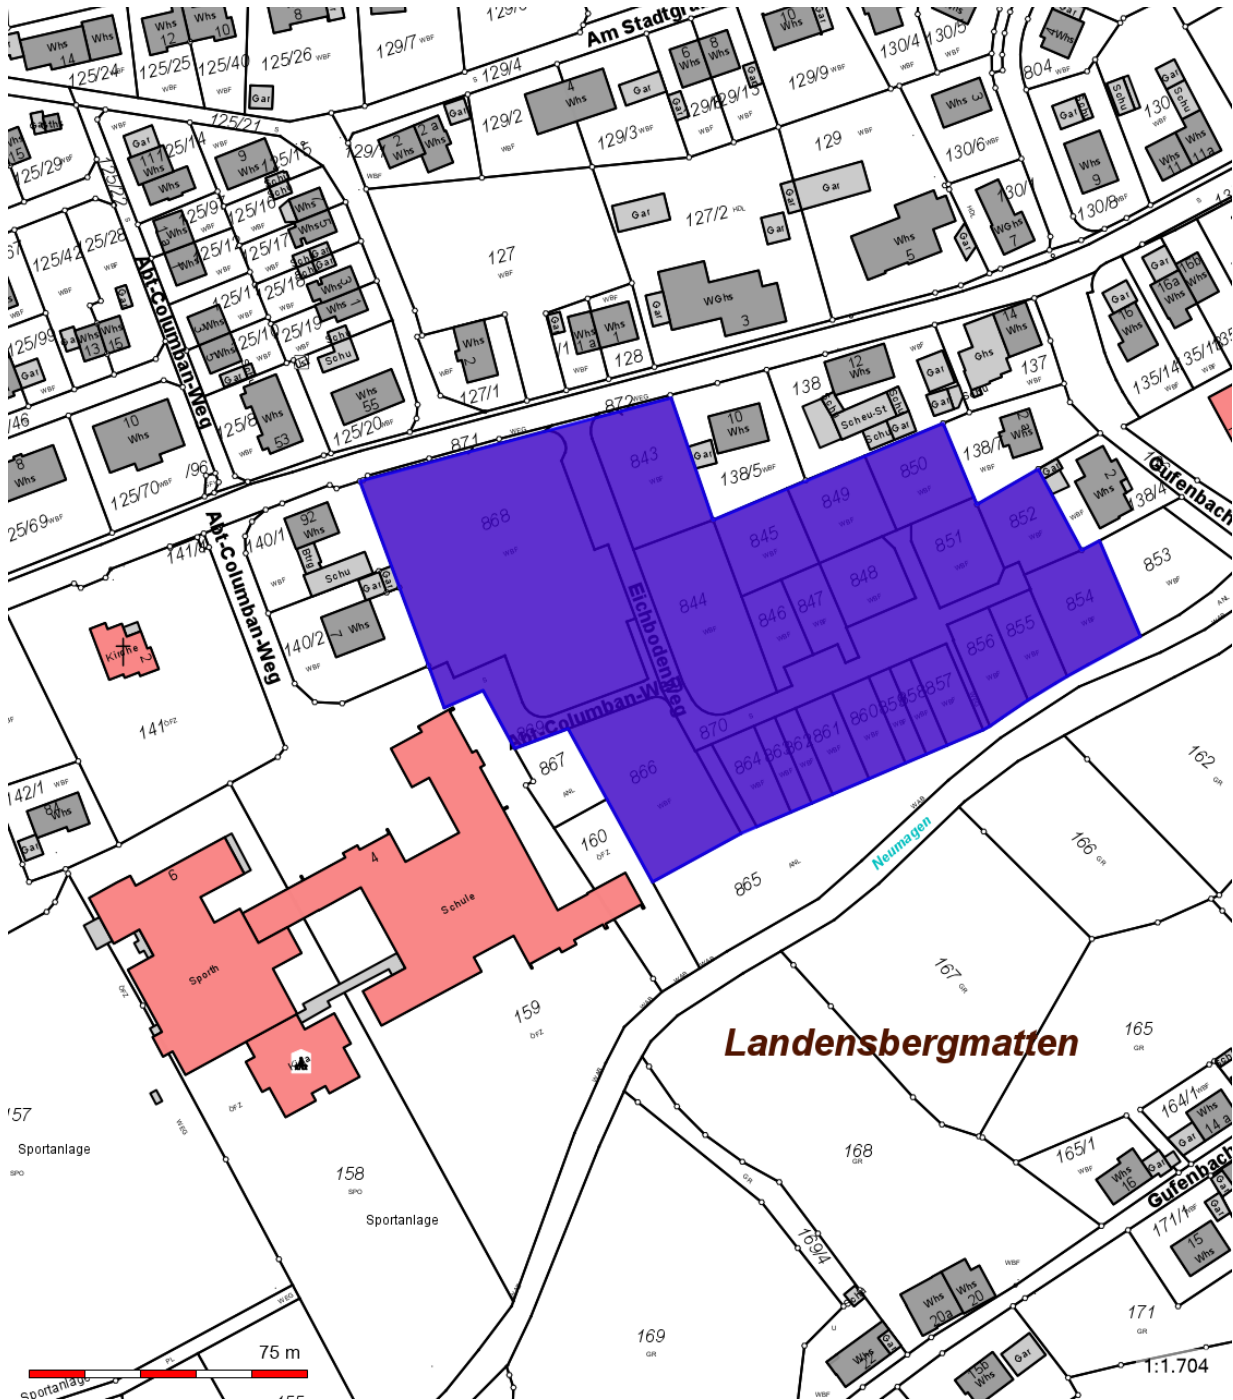

AUSFERTIGUNG

Es wird bestätigt, dass der Inhalt dieser Satzung unter Beachtung des nachstehenden Verfahrens mit den hierzu ergangenen Beschlüssen des Gemeinderats der Gemeinde Münstertal übereinstimmt.

Satzungsbeschluss 21. Oktober 2019

Münstertal, den 12.11.2019

Ahlers, Bürgermeister