


BESTAND FLST. NR. 93
EFH = 348.80
WH = 348.33
FH = 359.19

BESTAND FLST. NR. 95/3
EFH = 350.75
WH = 353.72
FH = 357.75

BESTAND FLST. NR. 95/4
EFH = 350.18
WH = 353.08
FH = 356.64

BESTAND FLST. NR. 95/5
EFH = 350.95
WH = 353.85
FH = 356.20

BESTAND FLST. NR. 95/7
EFH = 350.50
WH = 353.54
FH = 356.96

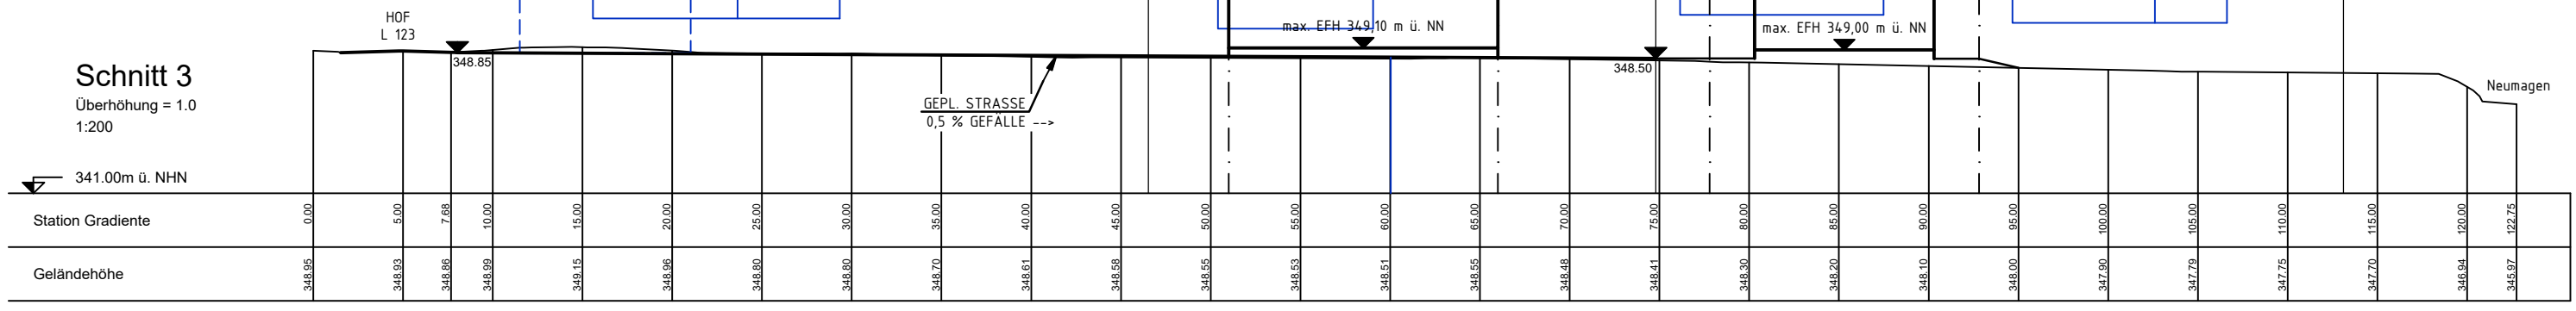

Schnitt 3
Überhöhung = 1.0
1:200

341.00m ü. NHN