


GRENZE DES RÄUMLICHEN GELTUNGSBEREICHES DER
4. ÄND. DES BEBAUUNGSPLANES
"ZIEGELPLATZ - NEUHAUSER"

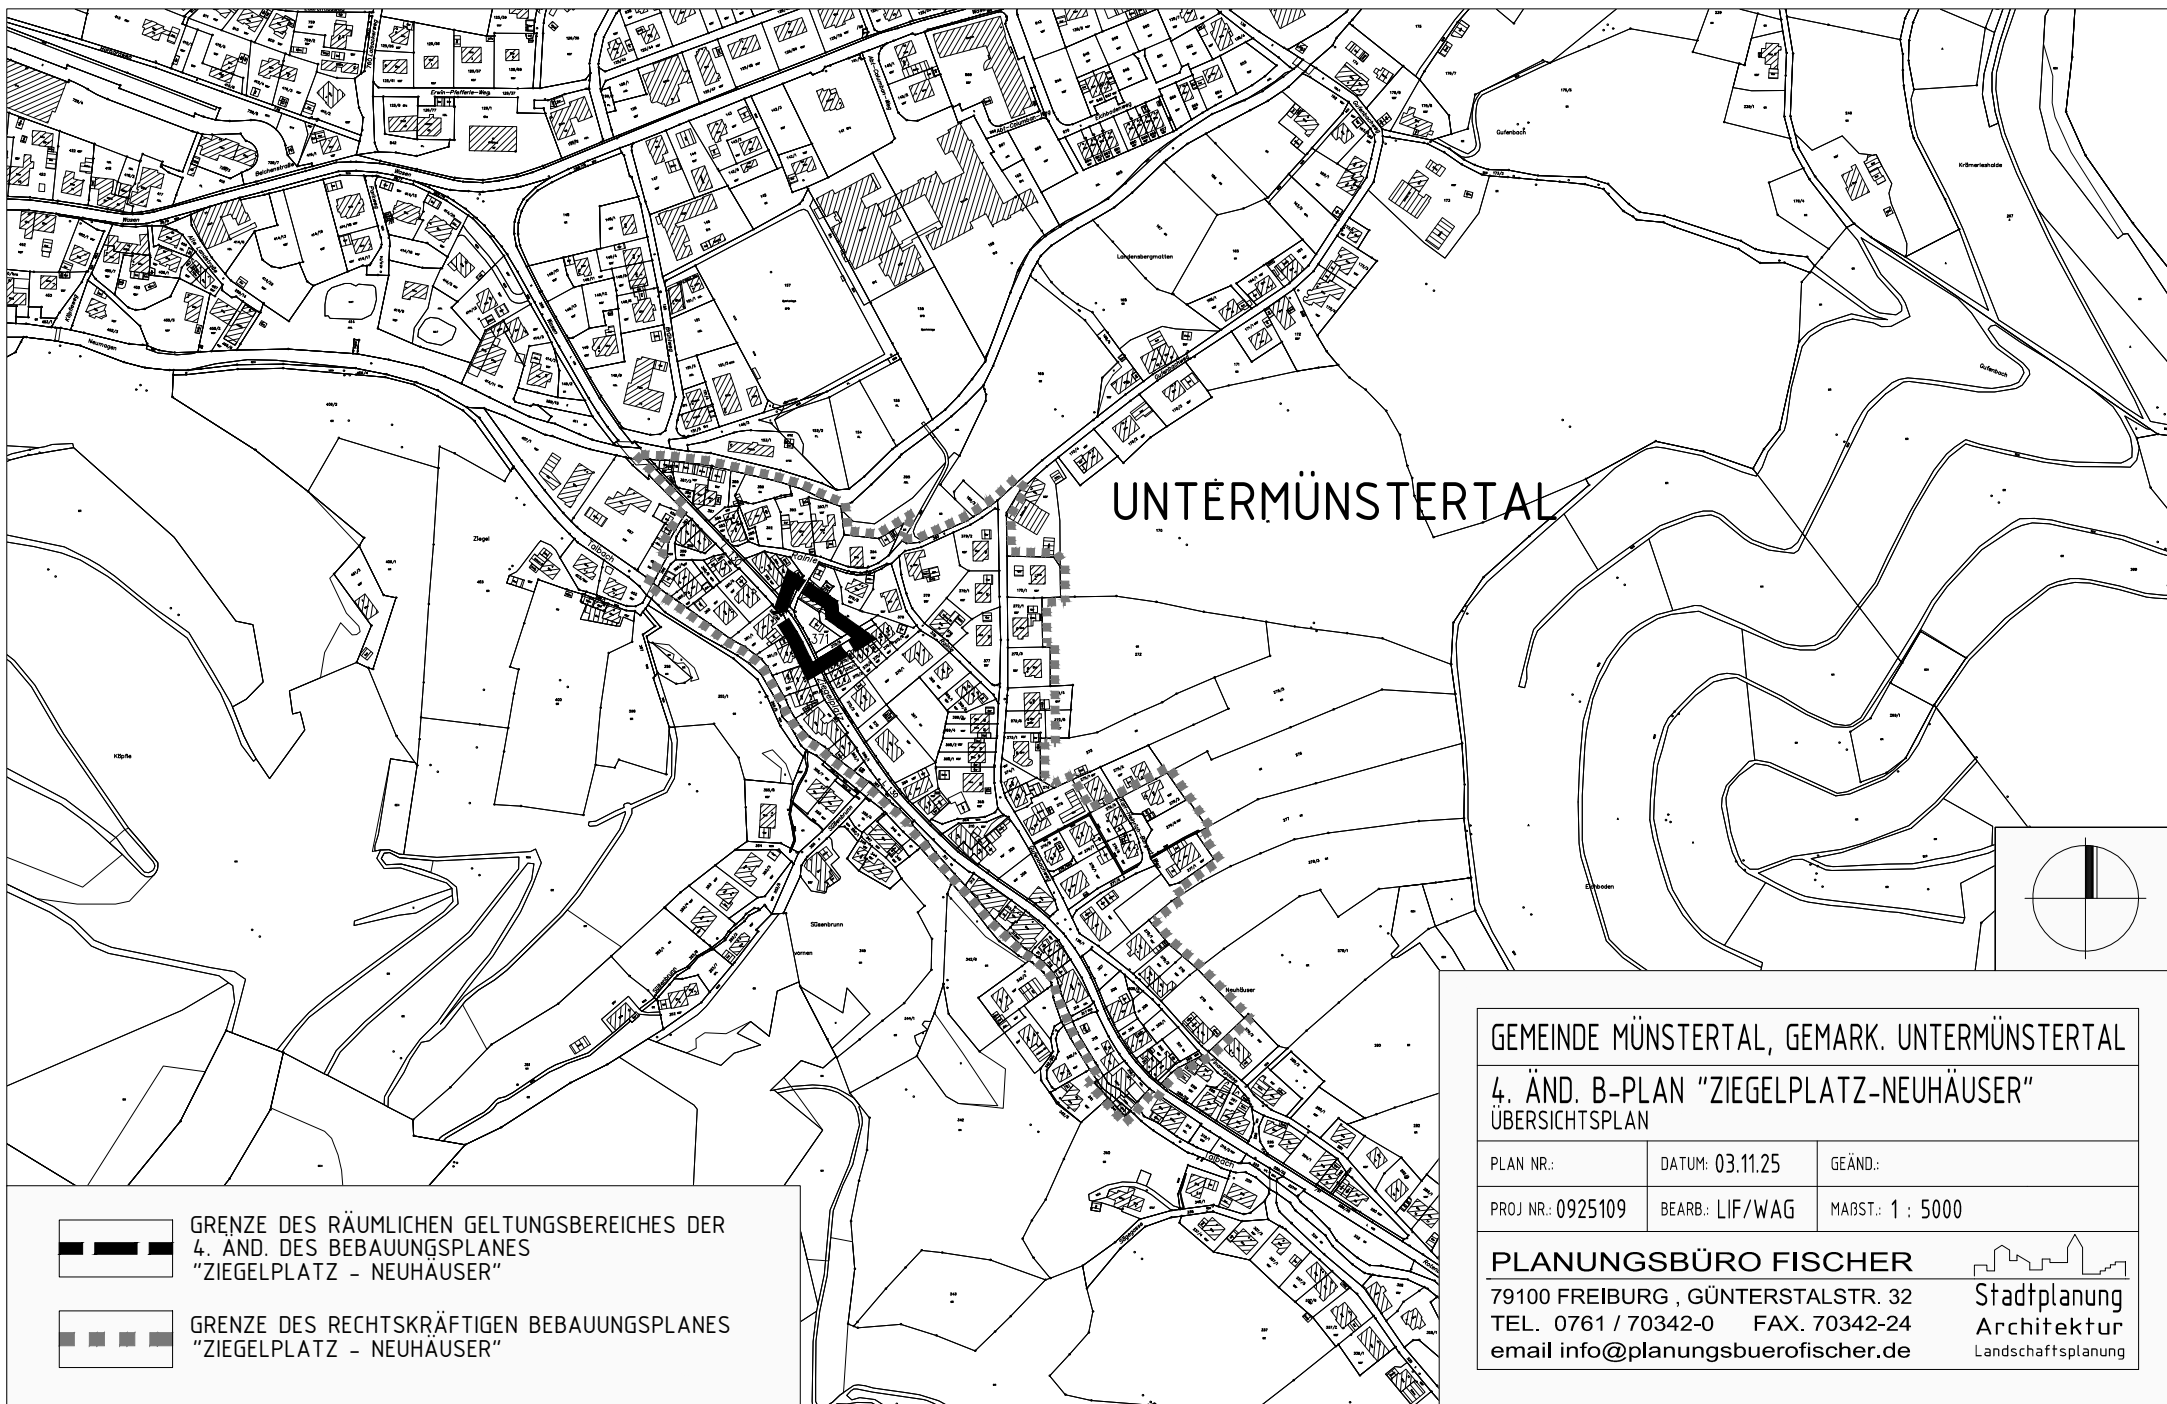

GRENZE DES RECHTSKRÄFTIGEN BEBAUUNGSPLANES
"ZIEGELPLATZ - NEUHAUSER"

GEMEINDE MÜNSTER TAL, GEMARK. UNTERMÜNSTER TAL

4. ÄND. B-PAN "ZIEGELPLATZ-NEUHAUSER"
ÜBERSICHTSPLAN

PLAN NR.:

DATUM: 03.11.25

GEÄND.:

PROJ NR.: 0925109

BEARB.: LIF/WAG


MAßST.: 1 : 5000

PLANUNGSBÜRO FISCHER

79100 FREIBURG , GÜNTERTALSTR. 32

TEL. 0761 / 70342-0 FAX. 70342-24

email info@planungsbuero-fischer.de

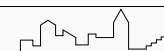

Stadtplanung
Architektur
Landschaftsplanung