


ABGRENZUNG GELTUNGSBEREICH DES
BEBAUUNGSPLAN "BREITMATTE I"

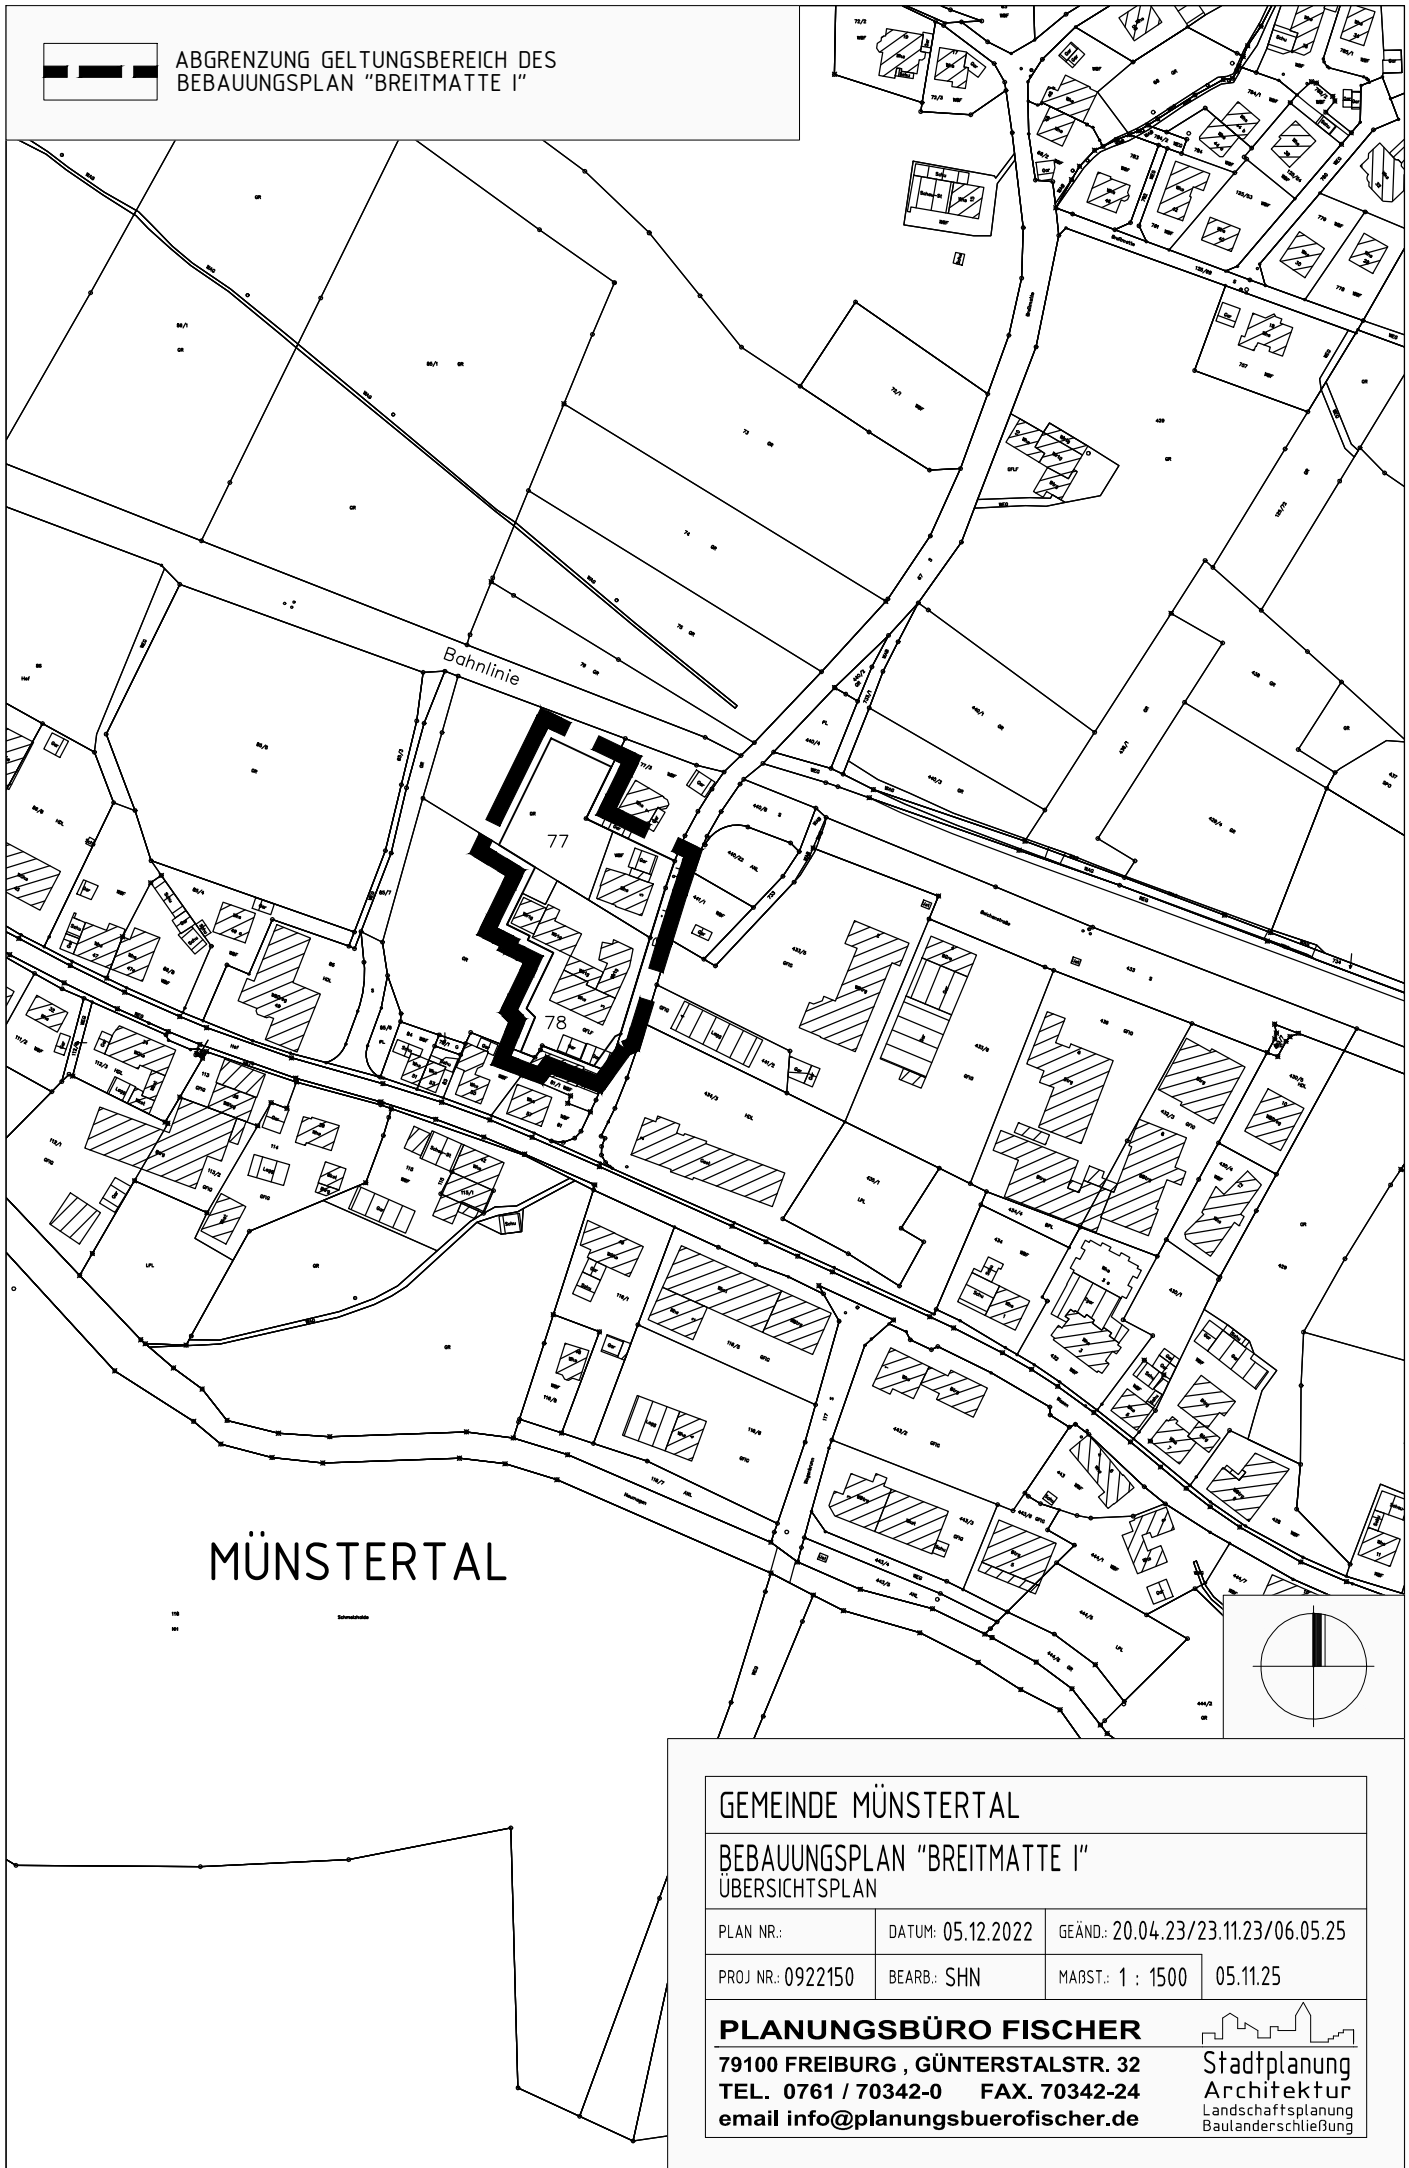

GEMEINDE MÜNSTER TAL

BEBAUUNGSPLAN "BREITMATTE I"
ÜBERSICHTSPLAN

PLAN NR.:

DATUM: 05.12.2022

GEÄND.: 20.04.23/23.11.23/06.05.25

PROJ NR.: 0922150

BEARB.: SHN

MAßST.: 1 : 1500

05.11.25

PLANUNGSBÜRO FISCHER

79100 FREIBURG , GÜNTERSTALSTR. 32
TEL. 0761 / 70342-0 FAX. 70342-24
email info@planungsbuerofischer.de


Stadtplanung
Architektur
Landschaftsplanung
Baulanderschließung