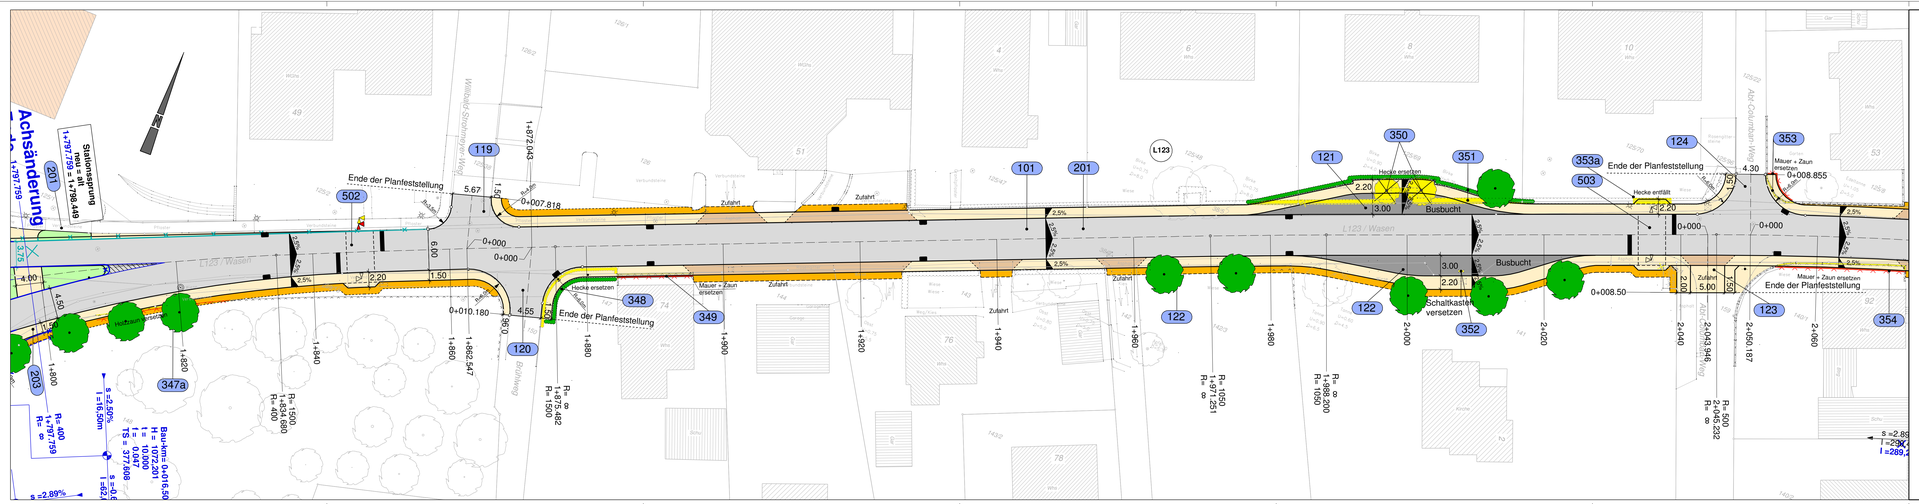

Legende:

- Anpassungsfläche
- Gehweg mit Zufahrt
- Fahrbahn
- Busbucht / Parkplatz
- Geh-/Radweg
- Bankett/Grünflächen
- Bestand/Abbruch/Planung Hecke
- Bestand/Abbruch/Planung Mauer
- Bestand/Abbruch/Planung Zaun
- Bestand/Planung Straßenablauf
- Bestand/Abbruch Leuchte
- Bestand/Abbruch/Planung Baum
- Abbruch, Rückbau
- Rekultivieren
- Denkmalgeschützte Gebäude
- Bauvorhaben (nicht im Liegenschaftskataster vorhanden)
- 301 lfd. Nr. Bauwerksverzeichnis

Bau-Km= 0+155.240
H = 5000
t = 21.552
f = 0.046
TS = 345.434

s =0.967%
l =80.825m

s =1.830%
l =44.760m

Neigungsbrechpunkt mit Angabe von Gefälle (-) und Steigung (+) in Prozent, Länge und Gefälle- (Steigungs-) Strecke und Halbmesser.

- Hauptpunkte der Fahrbahnränder
- Hochpunkt
- Tiefpunkt
- Fahrbahnquerneigung
- Smax = 6,0% Höchstlängsneigung der Gradiente
- Farbe der Planänderung 16.06.2014
- Entfällt (ursprüngliche Planung)
- 301a lfd. Nr. Bauwerksverzeichnis geänderte Bauwerksnummer 16.06.2014
- 3000 lfd. Nr. Bauwerksverzeichnis Neue Bauwerksnummer 16.06.2014
- Farbe der Planänderung 03.12.2014
- Entfällt (ursprüngliche Planung/ 1. Planänderung)
- 301b lfd. Nr. Bauwerksverzeichnis geänderte Bauwerksnummer 21.01.2015

Gebietsgrenzen:

- Gemeindegrenze
- Gemarkungsgrenze
- WA Allgemeines Wohngebiet
- MI Mischgebiet
- MD Dorfgebiet
- GE Gewerbegebiet
- SO Sondergebiet
- GR öffentliche Grünfläche
- GM Flächen oder Baugrundstücke für den Gemeinbedarf

Misera planen + beraten GbR
Ingenieurbüro für Bauwesen
Böttinger Straße 29 Telefon: 0761 / 36023 - 0
79111 Freiburg Telefax: 0761 / 36023 - 90
Misera planen + beraten
Freiburg den, 16.06.2014
Dipl. Ing. Uwe Misera
Dipl. Ing. (FH) Daniela Misera

Projekt Nr: 4330
Plad: P:\Projekt\4330\
Datei: Lageplan-PA_07.sta
Plot: 07.08b_Lageplan.pdf

	Datum	Zeichen
bearbeitet	07.10.2011	Misera
gezeichnet	07.10.2011	Haas
geprüft	07.10.2011	Misera

Dateipfad: P:\4330
Projekt: P:\4330\Planfeststellungsunterlagen - 1.0 Änderung\Ordner 1\07_Lageplane

Blatt	Änderungen bzw. Ergänzungen	Datum	gezeichnet	Datum	geprüft
a	Fahrbahnrand zum Kreisverkehr geändert	16.06.14	Großkl.	16.06.14	Misera
b	Lage des Kreisverkehrs geändert	21.01.15	Großkl.	21.01.15	Misera

Gemeinde Münstertal

Ausbau der L 123 Ortsdurchfahrt Münstertal einschließlich der Gehwege - Planfeststellung -

Lageplan

Bau-km 1+800 - Bau-km 2+060

Unterlage: 7
Blatt: 8 b
Maßstab: 1:250

Aufgestellt:
Gemeinde Münstertal, den 16.06.2014

Edwin Hofmann
Stellvertretender Bürgermeister

1503 mm x 297 mm