


ABGRENZUNG DES GELTUNGSBEREICHS
BEBAUUNGSPLAN "BREITMATTE I"

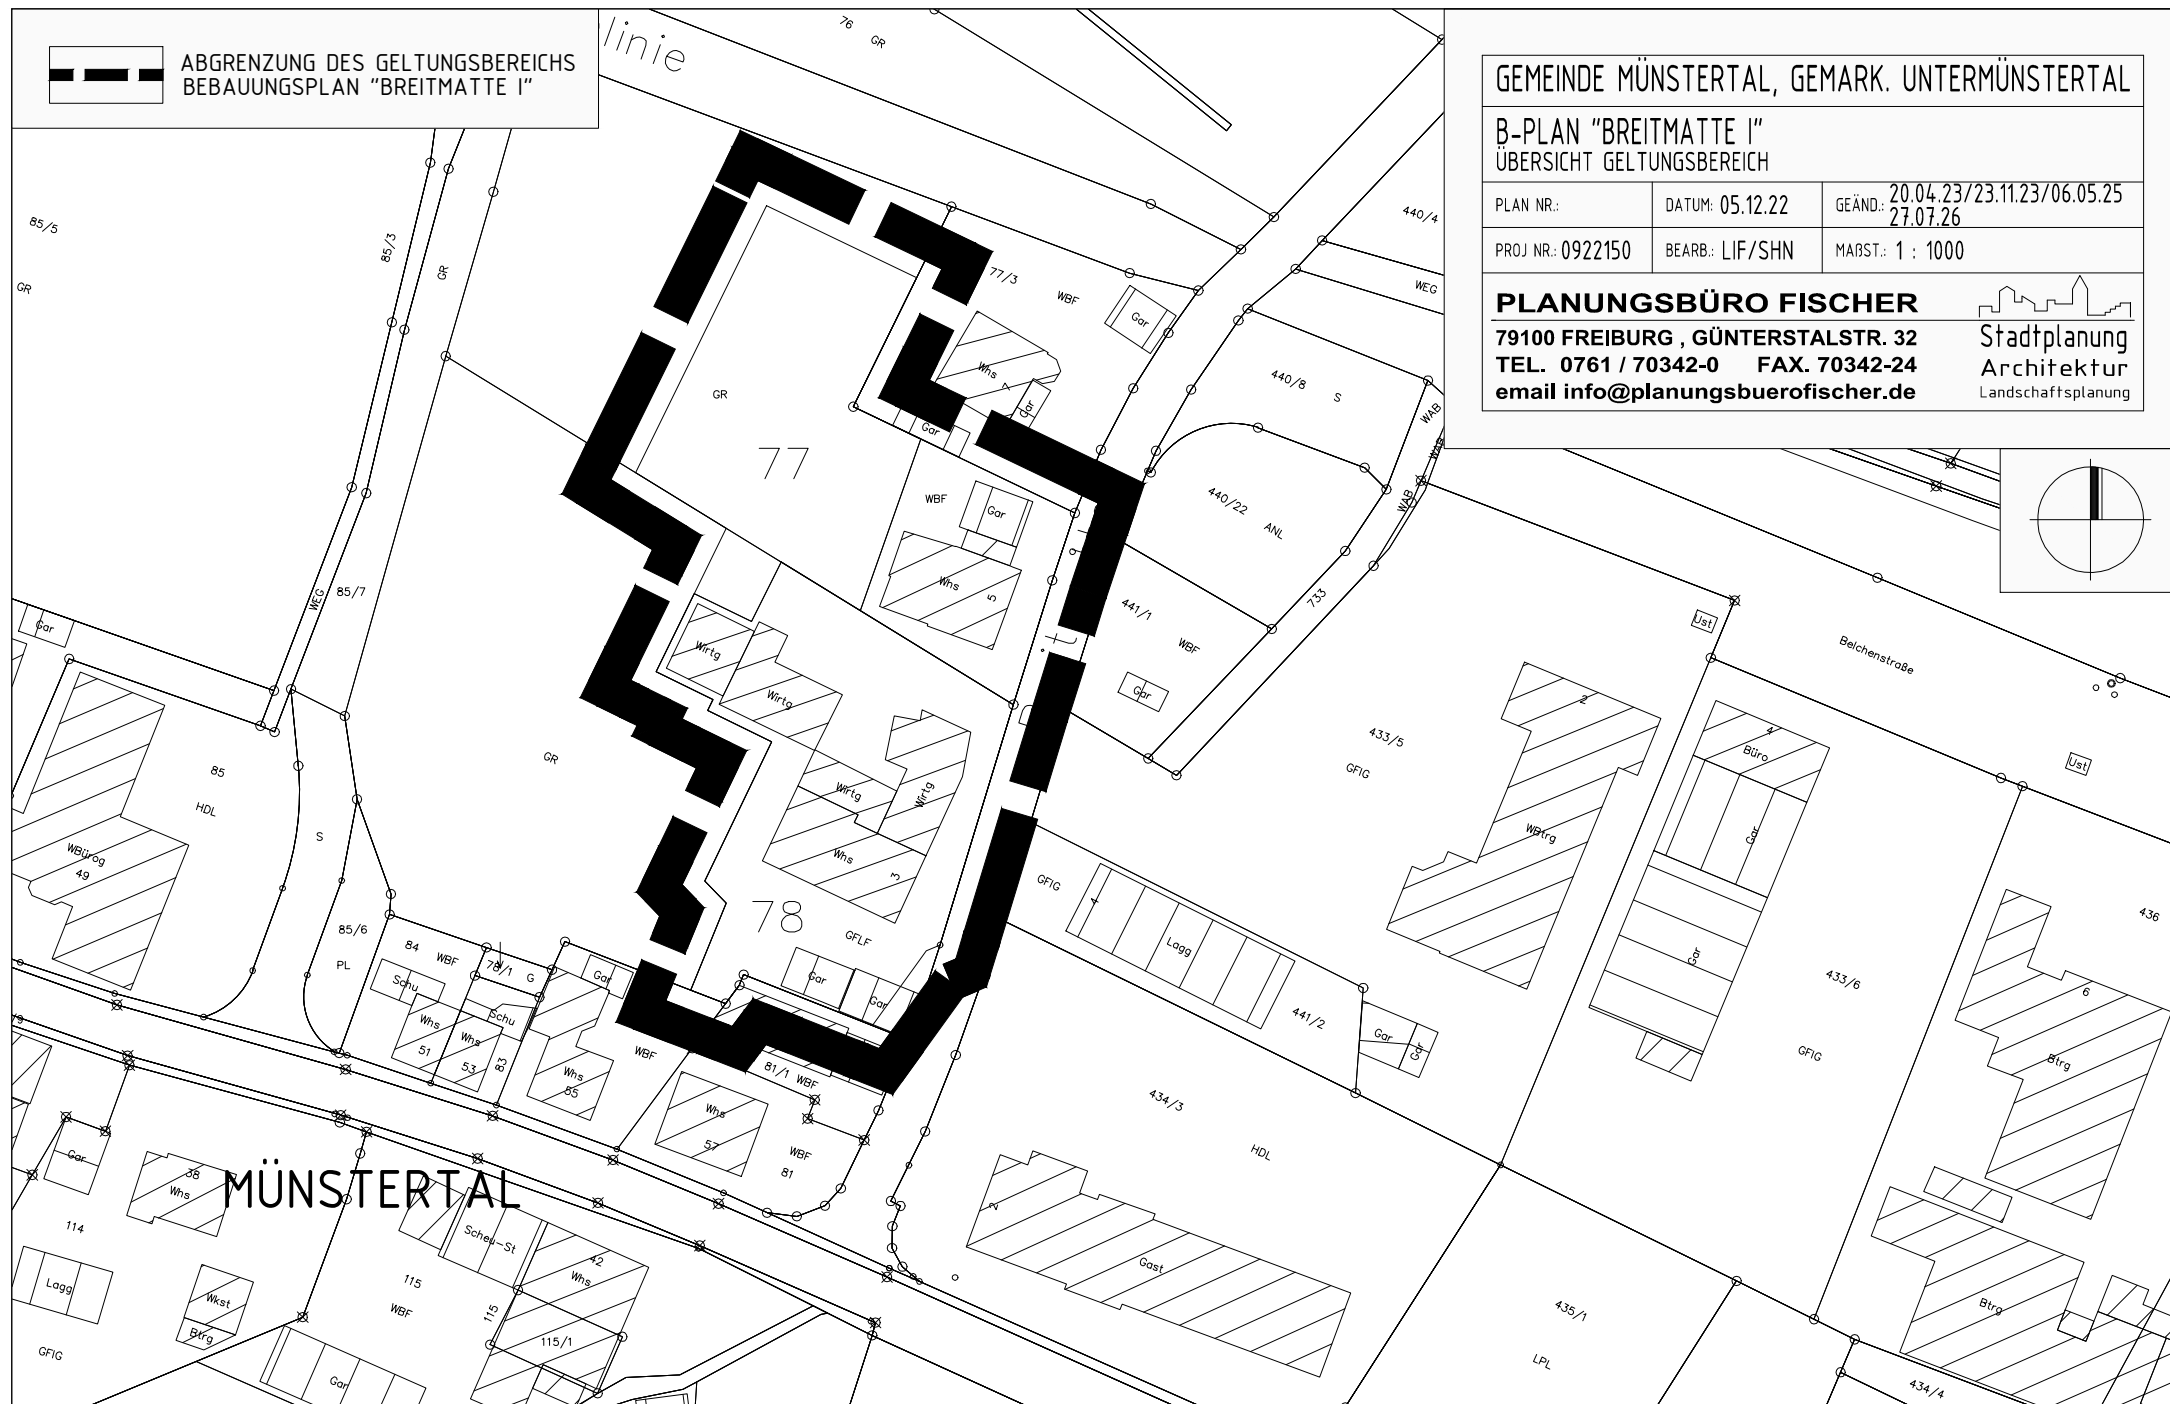

GEMEINDE MÜNSTERSTAL, GEMARK. UNTERMÜNSTERSTAL

B-PLAN "BREITMATTE I"
ÜBERSICHT GELTUNGSBEREICH

PLAN NR.:	DATUM: 05.12.22	GEÄND.: 20.04.23/23.11.23/06.05.25 27.07.26
PROJ NR.: 0922150	BEARB.: LIF/SHN	MAßST.: 1 : 1000

PLANUNGSBÜRO FISCHER

79100 FREIBURG, GÜNTERSTALSTR. 32
TEL. 0761 / 70342-0 FAX. 70342-24
email info@planungsbuero-fischer.de



Stadtplanung
Architektur
Landschaftsplanung