

Legende

-  Bebauungsplan / Satzung
-  Geltungsbereich GVV Staufen Münstertal

Gegenüberstellungsfläche Kategorie:

-  **A1** A - Anpassung an Bestand/Arrondierung
-  **B1** B - Berücksichtigung Bebauungspläne oder sonstige Satzungen
-  **W1** W - Wegfall (kein Bedarf/Konflikt mit anderen Belangen)
-  **S1** Entwicklungsfläche (s. Flächensteckbriefe)

GVV Staufen - Münstertal



Gegenüberstellung Darstellungen Flächennutzungsplan alt/neu


Gemeinde Münstertal

Gemarkung Untermünstertal (1-5)

 Maßstab: 1:5.000 0 50 100 150 200 250 m

Planstand: 27.03.2025
Projekt-Nr: S-18-019
Bearbeiter: Burg/JC
Planformat: A3

fsp.stadtplanung
Fahle Stadtplaner Partnerschaft mbB
Schwabentorring 12, 79098 Freiburg
Fon 0761/36875-0, www.fsp-stadtplanung.de

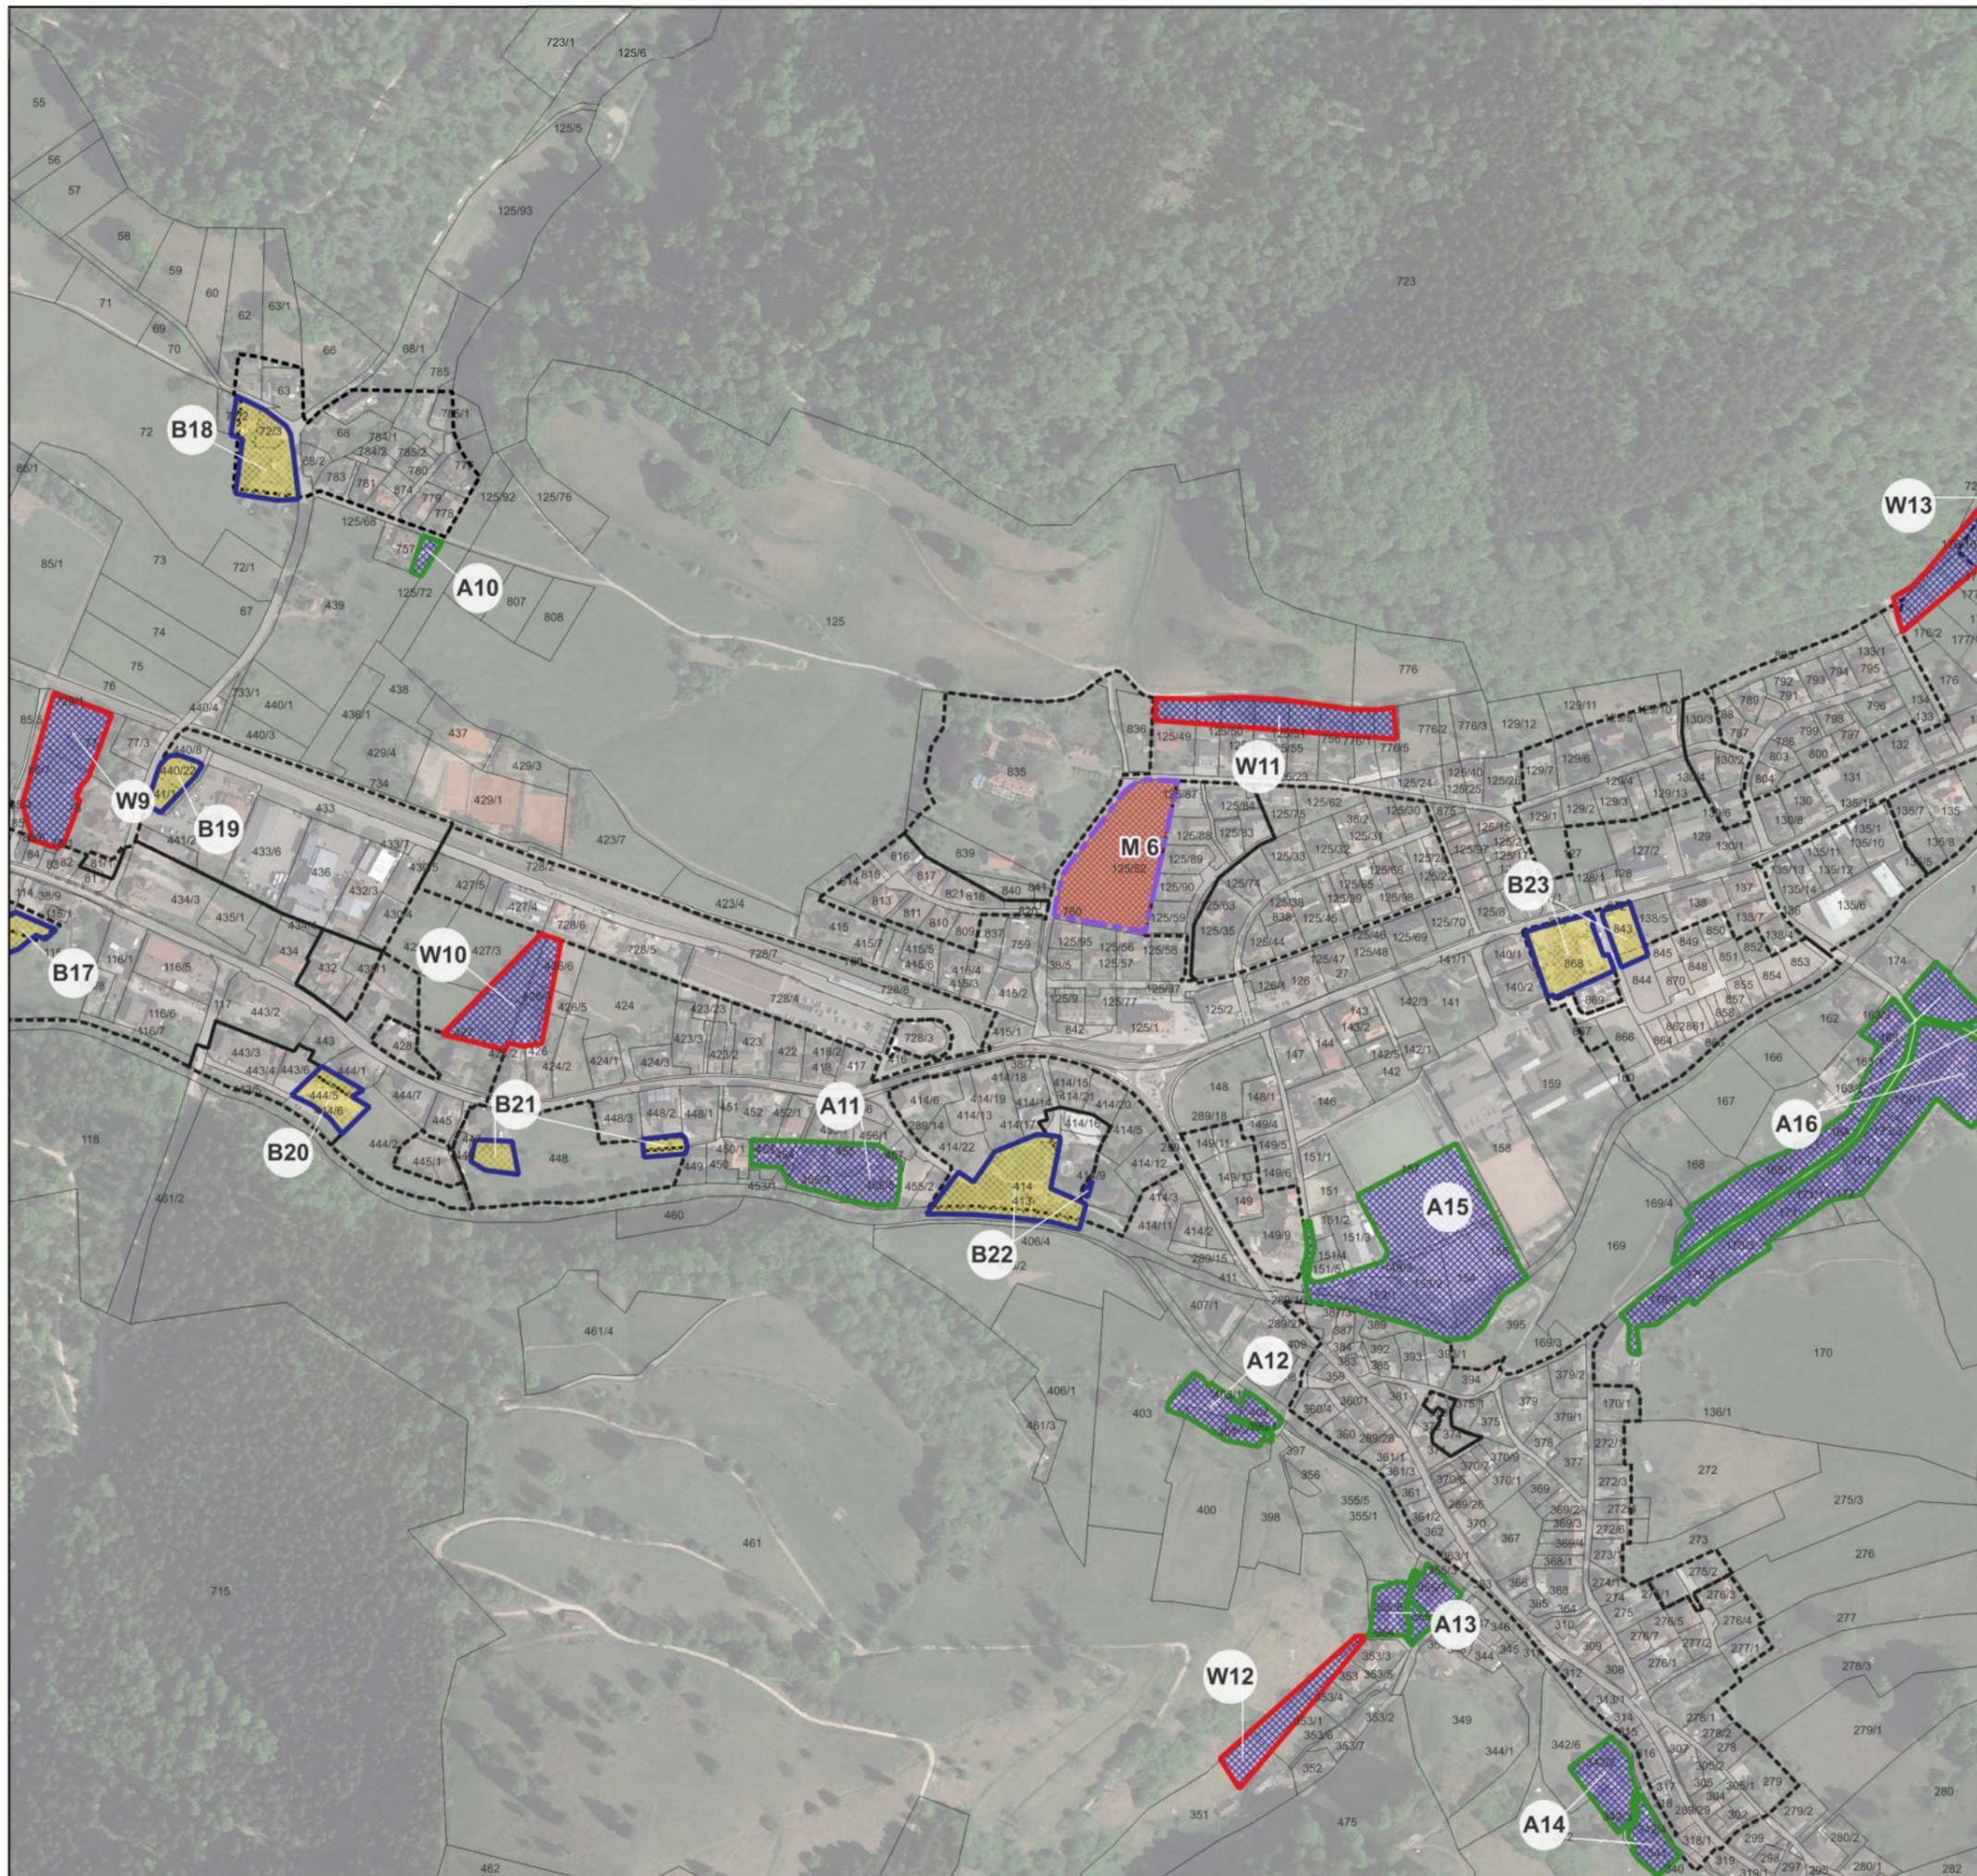


Legende

-  Bebauungsplan / Satzung
-  Geltungsbereich GVV Staufen Münstertal

Gegenüberstellungsfläche Kategorie:

-  **A1** A - Anpassung an Bestand/Arrondierung
-  **B1** B - Berücksichtigung Bebauungspläne oder sonstige Satzungen
-  **W1** W - Wegfall (kein Bedarf/Konflikt mit anderen Belangen)
-  **S1** Entwicklungsfläche (s. Flächensteckbriefe)

**GVV Staufen
- Münstertal**

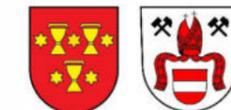

**Gegenüberstellung Darstellungen
Flächennutzungsplan alt/neu**

Gemeinde Münstertal
Gemarkung Untermünstertal (2-5)

Maßstab: 1:5.000 

Planstand: 27.03.2025
Projekt-Nr: S-18-019
Bearbeiter: Burg/JC
Planformat: A3

fsp.stadtplanung
Fahle Stadtplaner Partnerschaft mbB
Schwabentorring 12, 79098 Freiburg
Fon 0761/36875-0, www.fsp-stadtplanung.de




Legende

-  Bebauungsplan / Satzung
-  Geltungsbereich GVV Staufen Muenstertal

Gegenüberstellungsfläche Kategorie:

-  **A1** A - Anpassung an Bestand/Arrondierung
-  **B1** B - Berücksichtigung Bebauungspläne oder sonstige Satzungen
-  **W1** W - Wegfall (kein Bedarf/Konflikt mit anderen Belangen)
-  **S1** Entwicklungsfläche (s. Flächensteckbriefe)

**GVV Staufen
- Münstertal**

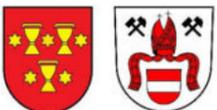


**Gegenüberstellung Darstellungen
Flächennutzungsplan alt/neu**

Gemeinde Münstertal
Gemarkung Untermünstertal (3-5)

Maßstab: 1:5.000 

Planstand: 27.03.2025
Projekt-Nr: S-18-019
Bearbeiter: Burg/JC
Planformat: A3

fsp.stadtplanung
Fahle Stadtplaner Partnerschaft mbB
Schwabentorring 12, 79098 Freiburg
Fon 0761/36875-0, www.fsp-stadtplanung.de

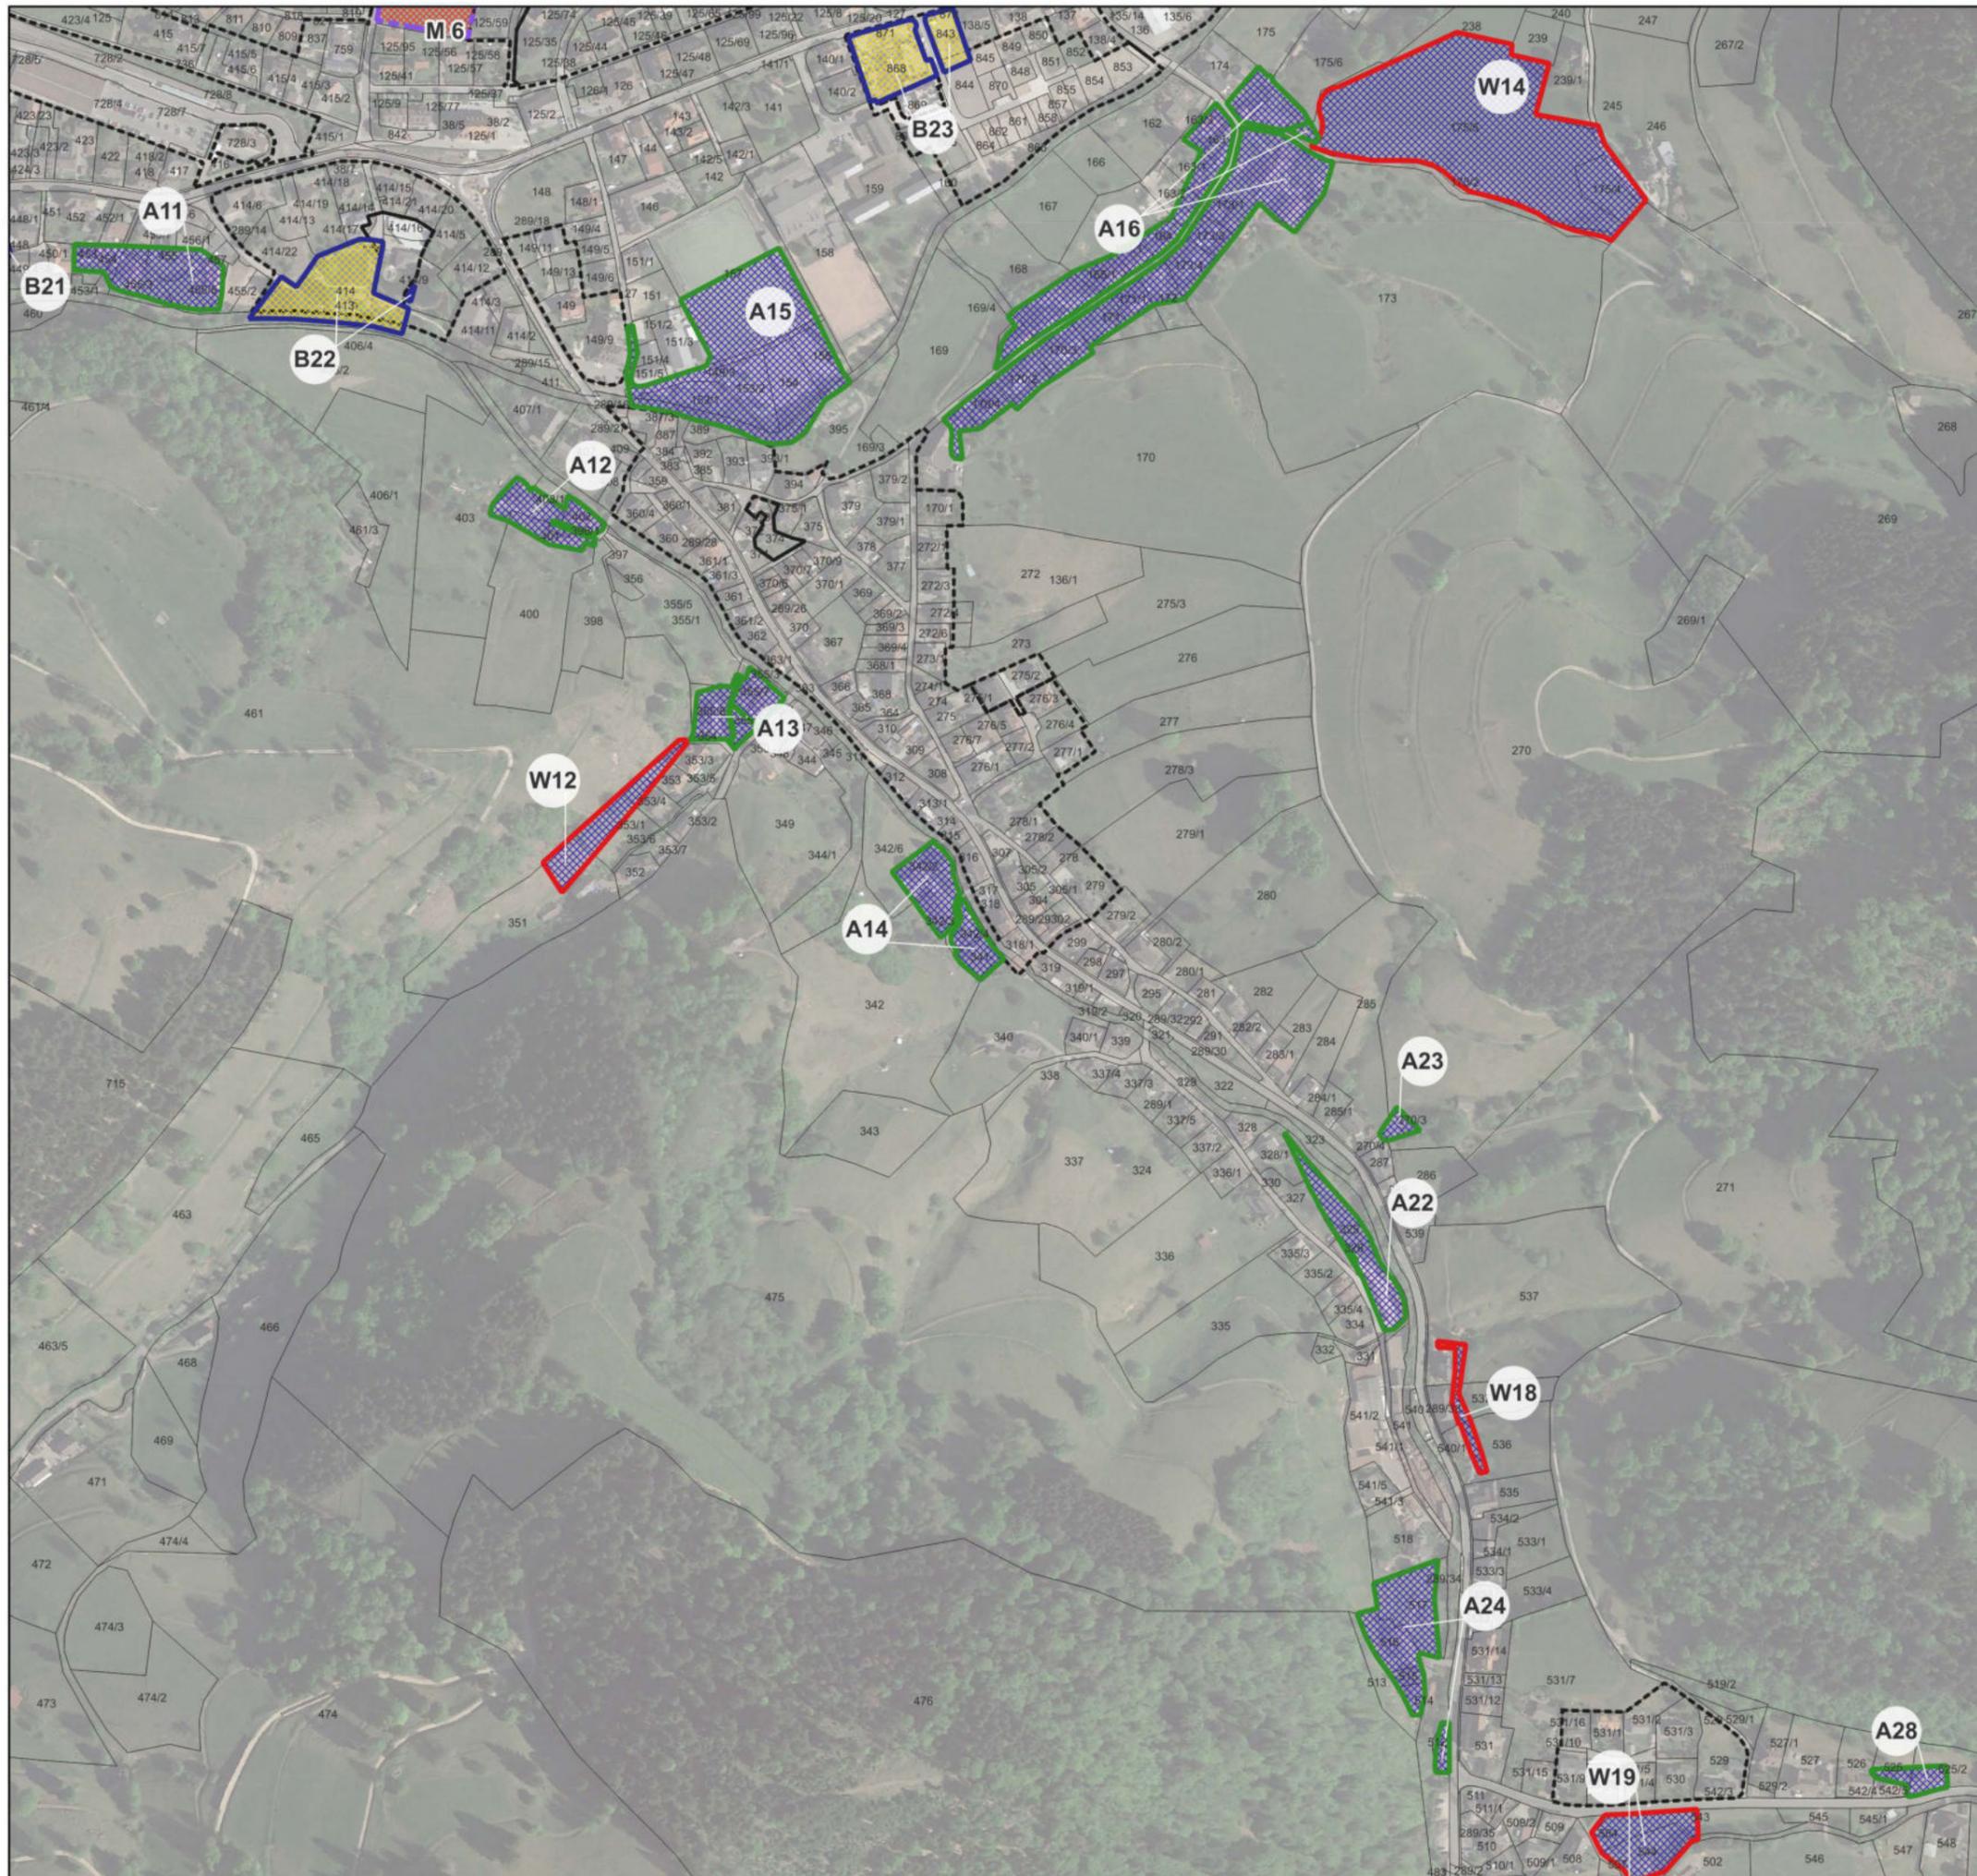

Legende

-  Bebauungsplan / Satzung
-  Geltungsbereich GVV Staufen Münstertal

Gegenüberstellungsfläche Kategorie:

-  **A1** A - Anpassung an Bestand/Arrondierung
-  **B1** B - Berücksichtigung Bebauungspläne oder sonstige Satzungen
-  **W1** W - Wegfall (kein Bedarf/Konflikt mit anderen Belangen)
-  **S 1** Entwicklungsfläche (s. Flächensteckbriefe)

GVV Staufen - Münstertal




Gegenüberstellung Darstellungen Flächennutzungsplan alt/neu

Gemeinde Münstertal
Gemarkung Untermünstertal (4-5)

Maßstab: 1:5.000 

Planstand: 27.03.2025
Projekt-Nr: S-18-019
Bearbeiter: Burg/JC
Planformat: A3

fsp.stadtplanung
Fahle Stadtplaner Partnerschaft mbB
Schwabentorring 12, 79098 Freiburg
Fon 0761/36875-0, www.fsp-stadtplanung.de

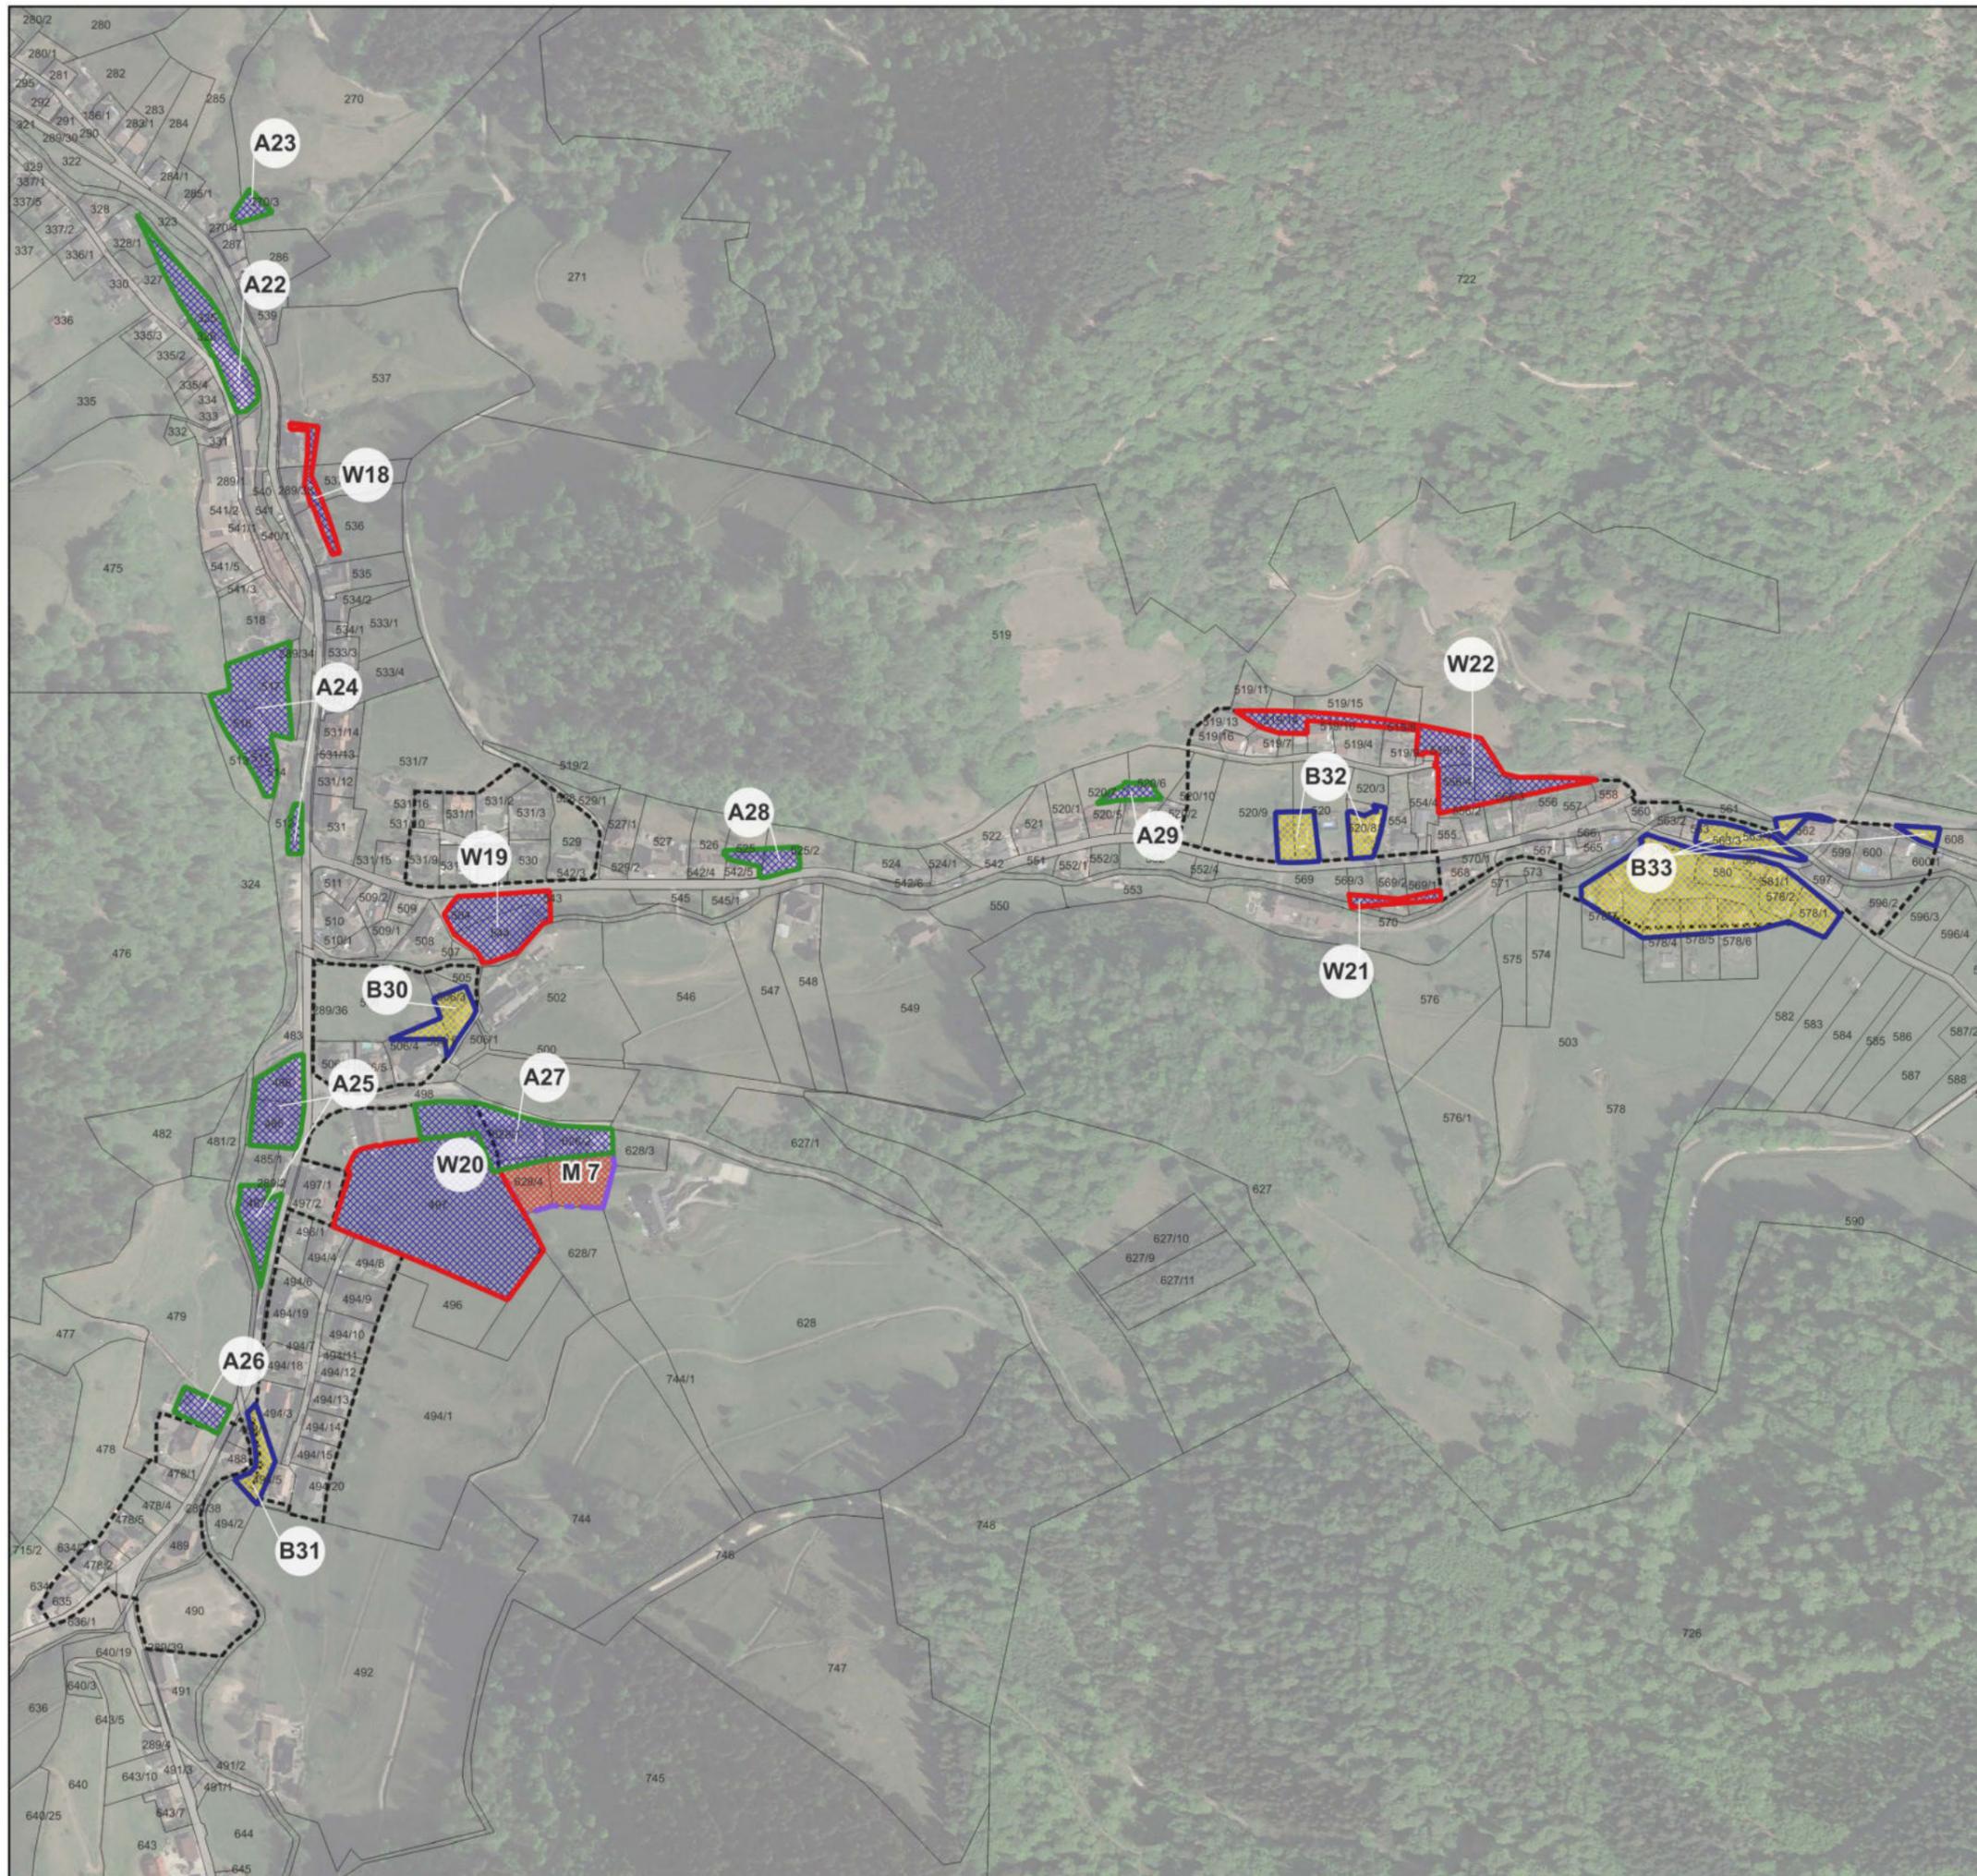

Legende

-  Bebauungsplan / Satzung
-  Geltungsbereich GVV Staufen Münstertal

Gegenüberstellungsfläche Kategorie:

-  **A1** A - Anpassung an Bestand/Arrondierung
-  **B1** B - Berücksichtigung Bebauungspläne oder sonstige Satzungen
-  **W1** W - Wegfall (kein Bedarf/Konflikt mit anderen Belangen)
-  **S1** Entwicklungsfläche (s. Flächensteckbriefe)

**GVV Staufen
- Münstertal**



**Gegenüberstellung Darstellungen
Flächennutzungsplan alt/neu**

Gemeinde Münstertal
Gemarkung Untermünstertal (5-5)

Maßstab: 1:5.000 

Planstand: 27.03.2025
Projekt-Nr: S-18-019
Bearbeiter: Burg/JC
Planformat: A3

fsp.stadtplanung
Fahle Stadtplaner Partnerschaft mbB
Schwabentorring 12, 79098 Freiburg
Fon 0761/36875-0, www.fsp-stadtplanung.de



Legende

-  Bauungsplan / Satzung
-  Geltungsbereich GVV Staufen Münstertal

Gegenüberstellungsfläche Kategorie:

-  A - Anpassung an Bestand/Arrondierung
-  B - Berücksichtigung Bauungspläne oder sonstige Satzungen
-  W - Wegfall (kein Bedarf/Konflikt mit anderen Belangen)
-  S 1 - Entwicklungsfläche (s. Flächensteckbriefe)

GVV Staufen - Münstertal




Gegenüberstellung Darstellungen Flächennutzungsplan alt/neu

Gemeinde Münstertal
Gemarkung Obermünstertal (1-2)

Maßstab: 1:5.000 

Planstand: 27.03.2025
Projekt-Nr: S-18-019
Bearbeiter: Burg/JC
Planformat: A3

fsp.stadtplanung
Fahle Stadtplaner Partnerschaft mbB
Schwabentorring 12, 79098 Freiburg
Fon 0761/36875-0, www.fsp-stadtplanung.de

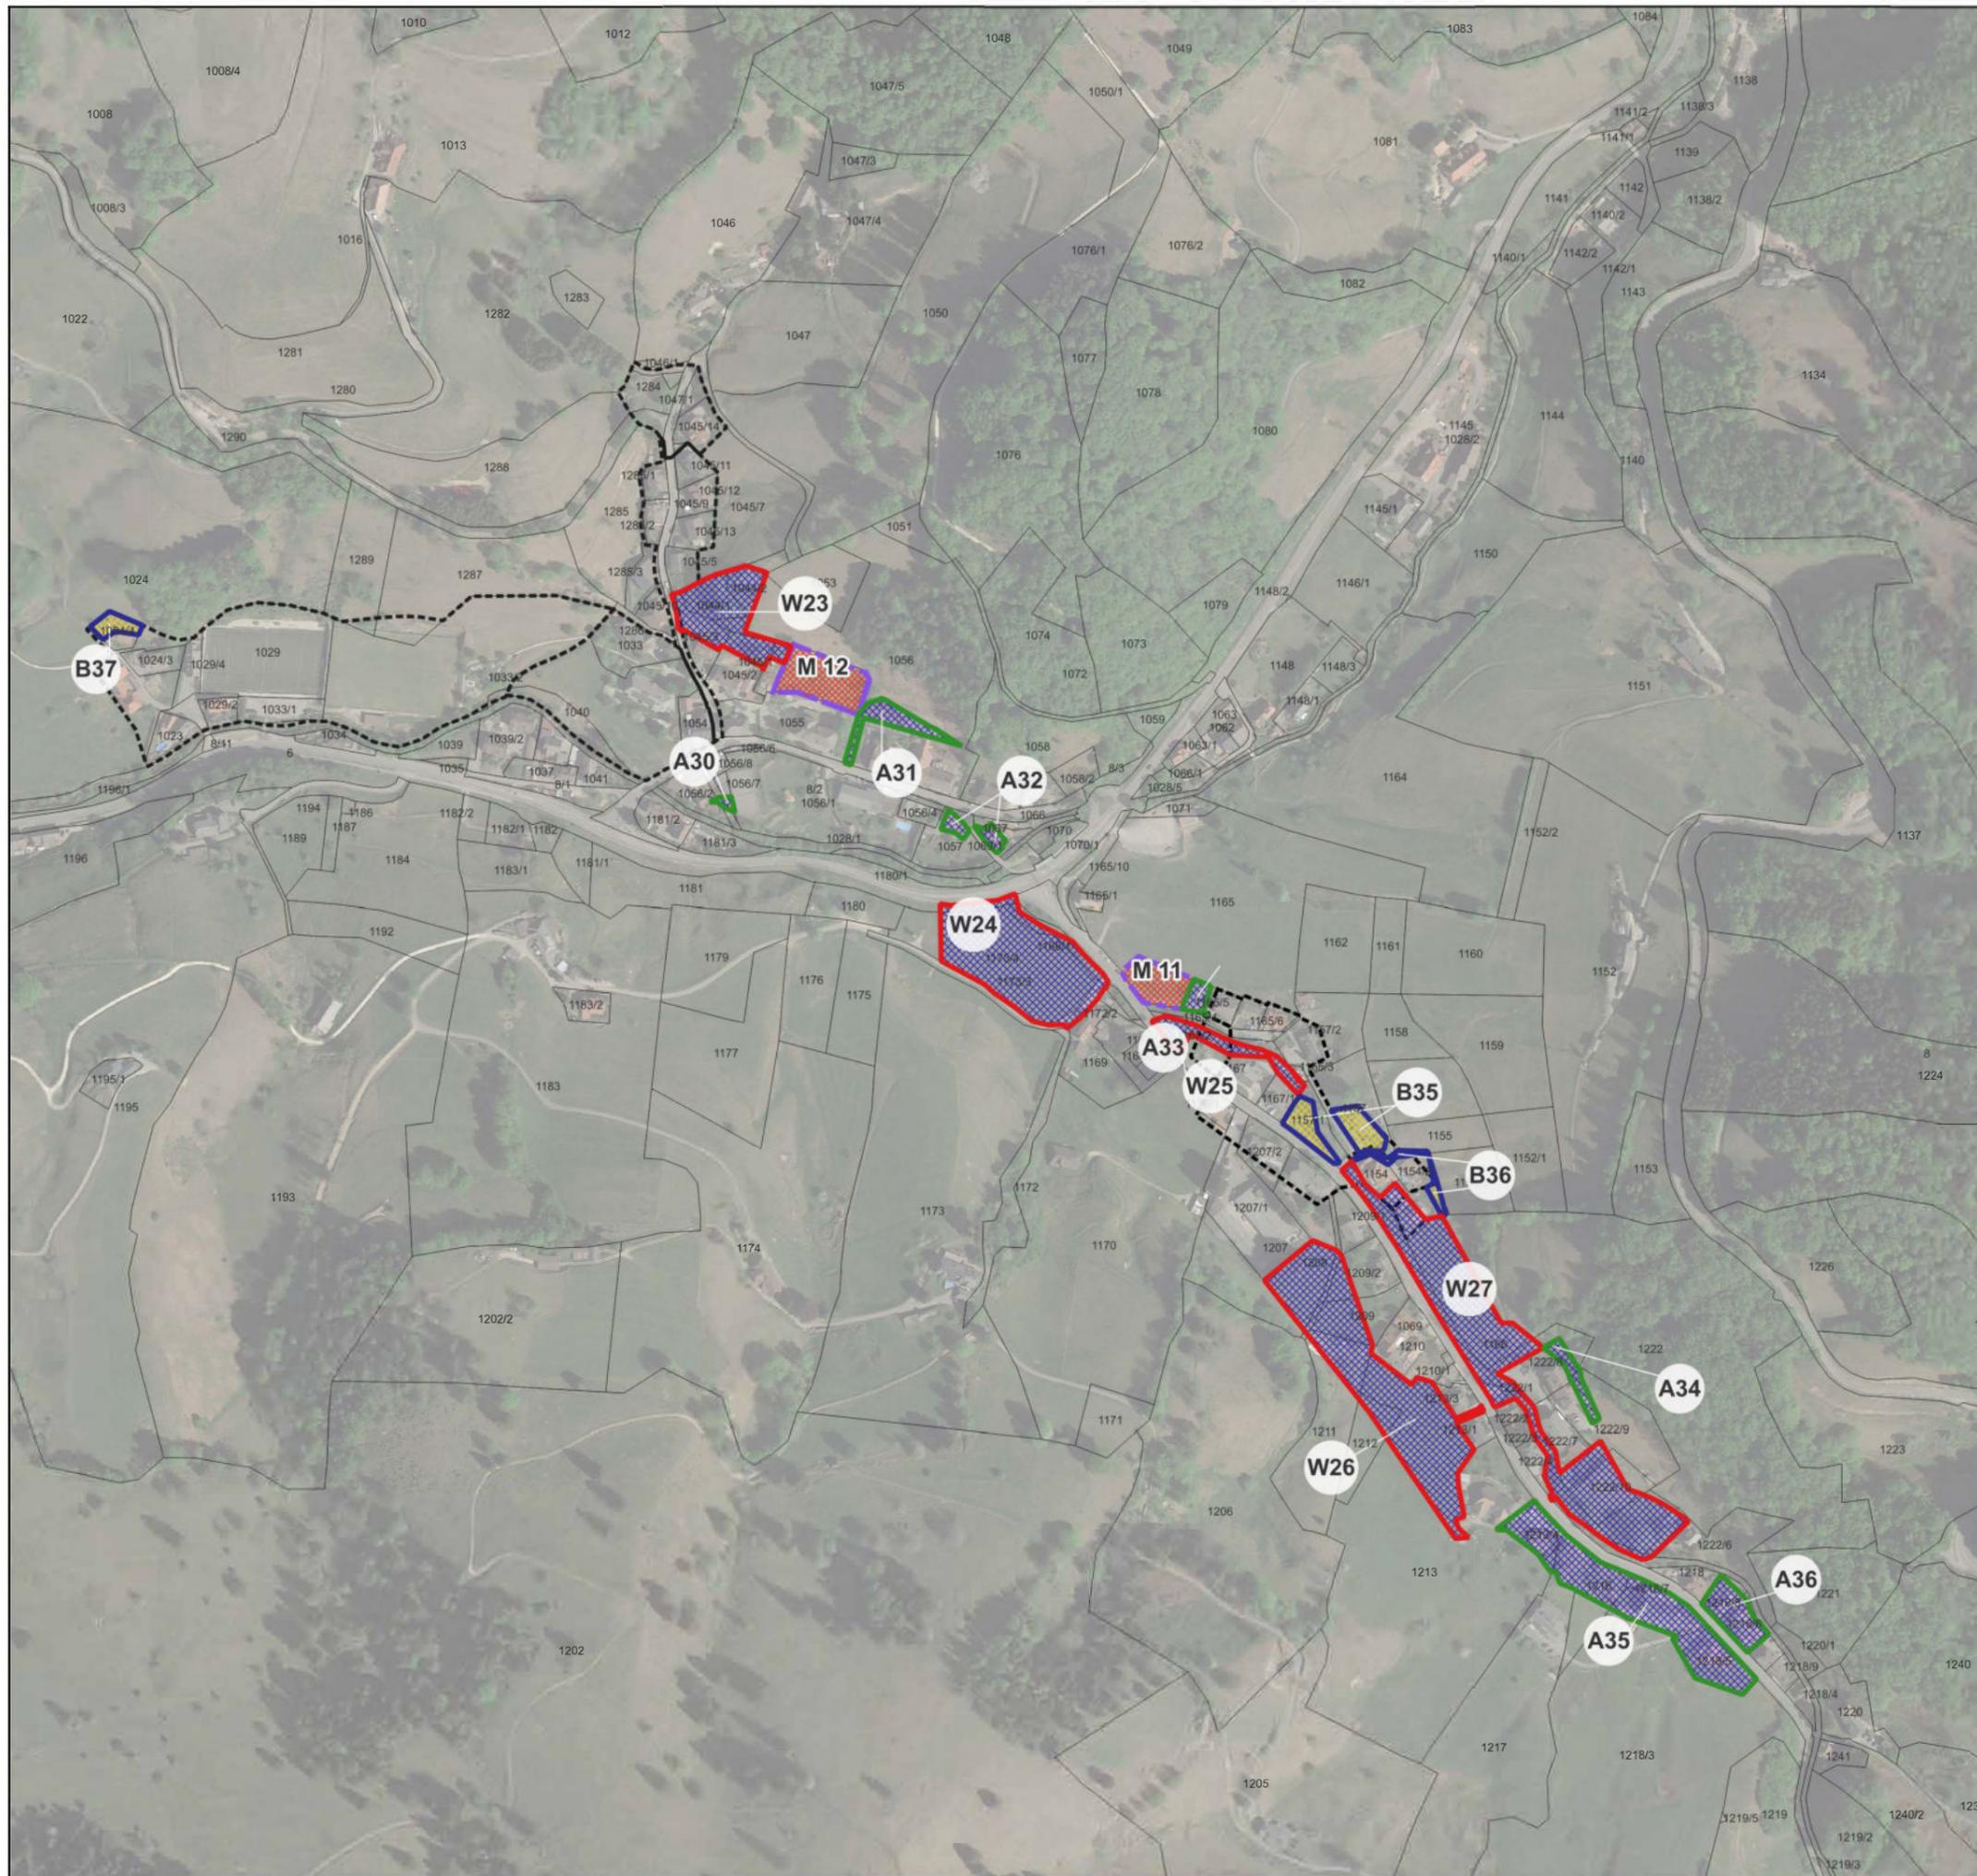

Legende

-  Bebauungsplan / Satzung
-  Geltungsbereich GVV Staufen Münstertal

Gegenüberstellungsfläche Kategorie:

-  **A1** A - Anpassung an Bestand/Arrondierung
-  **B1** B - Berücksichtigung Bebauungspläne oder sonstige Satzungen
-  **W1** W - Wegfall (kein Bedarf/Konflikt mit anderen Belangen)
-  **S1** S - Entwicklungsfläche (s. Flächensteckbriefe)

**GVV Staufen
- Münstertal**



**Gegenüberstellung Darstellungen
Flächennutzungsplan alt/neu**

Gemeinde Münstertal
Gemarkung Obermünstertal (2-2)

Maßstab: 1:5.000 

Planstand: 27.03.2025
Projekt-Nr: S-18-019
Bearbeiter: Burg/JC
Planformat: A3

fsp.stadtplanung
Fahle Stadtplaner Partnerschaft mbB
Schwabentorring 12, 79098 Freiburg
Fon 0761/36875-0, www.fsp-stadtplanung.de