




Biotopverbund trockener Standorte

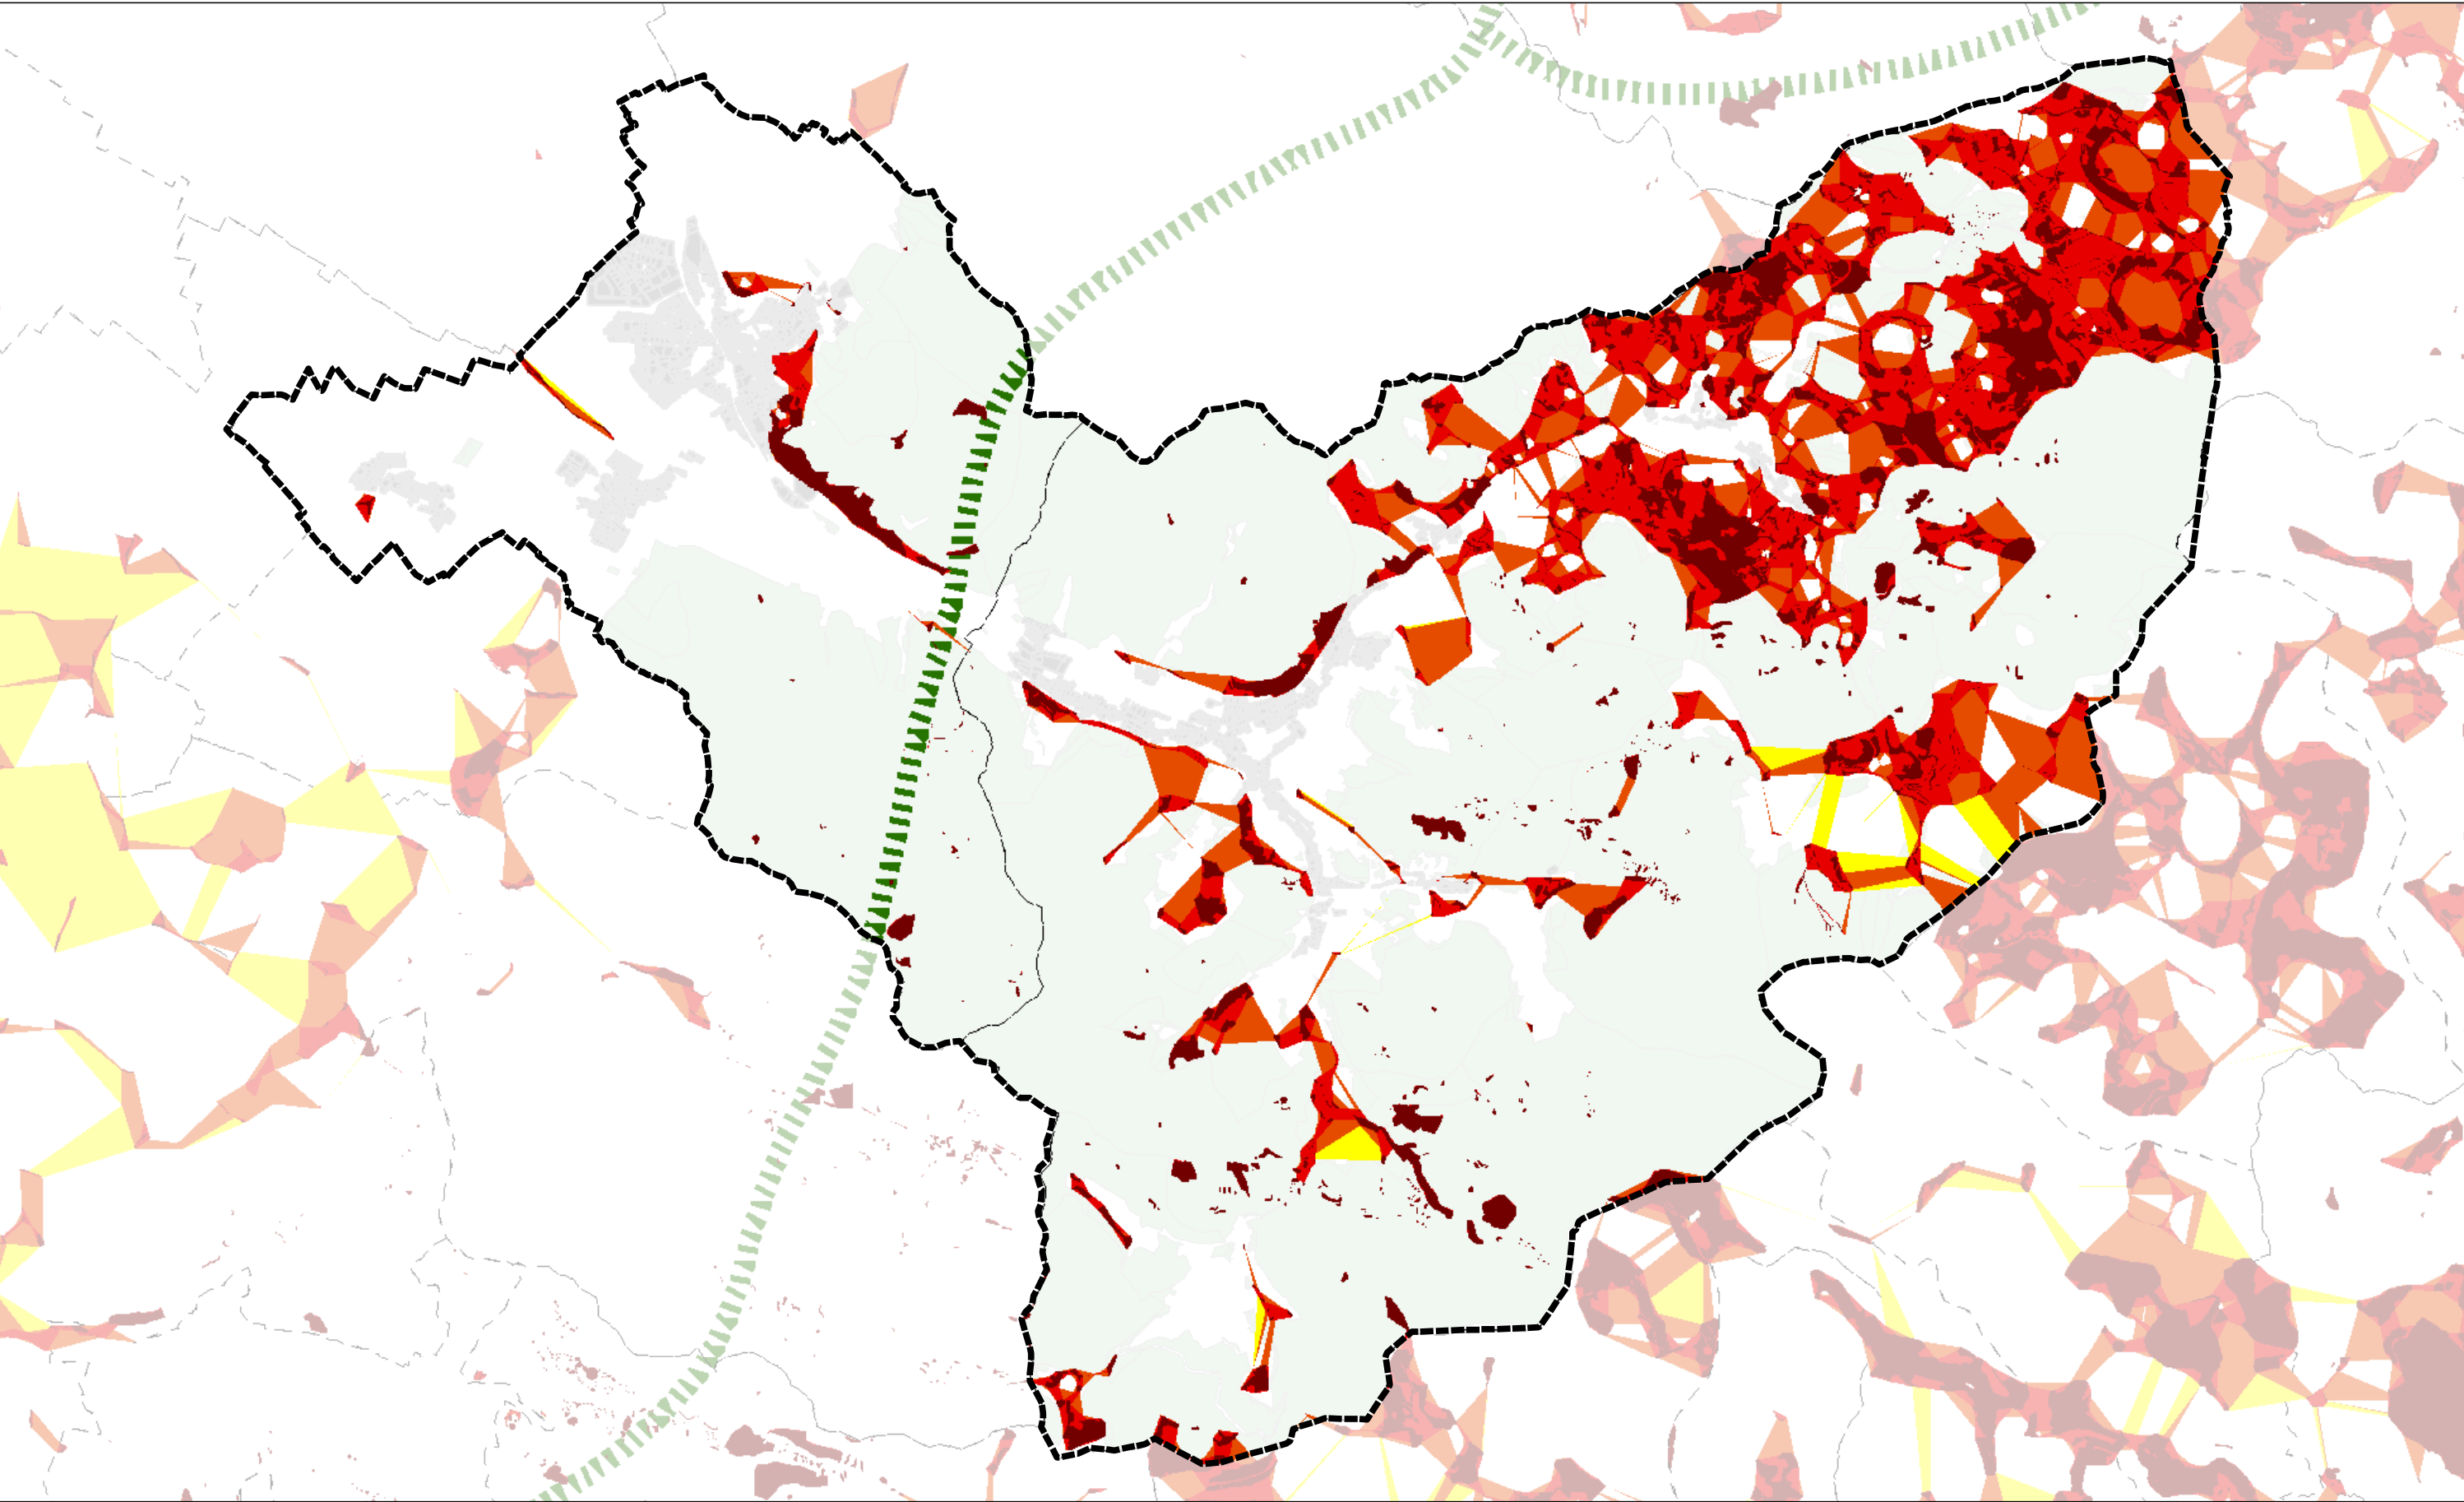


Biotopverbund mittlerer Standorte

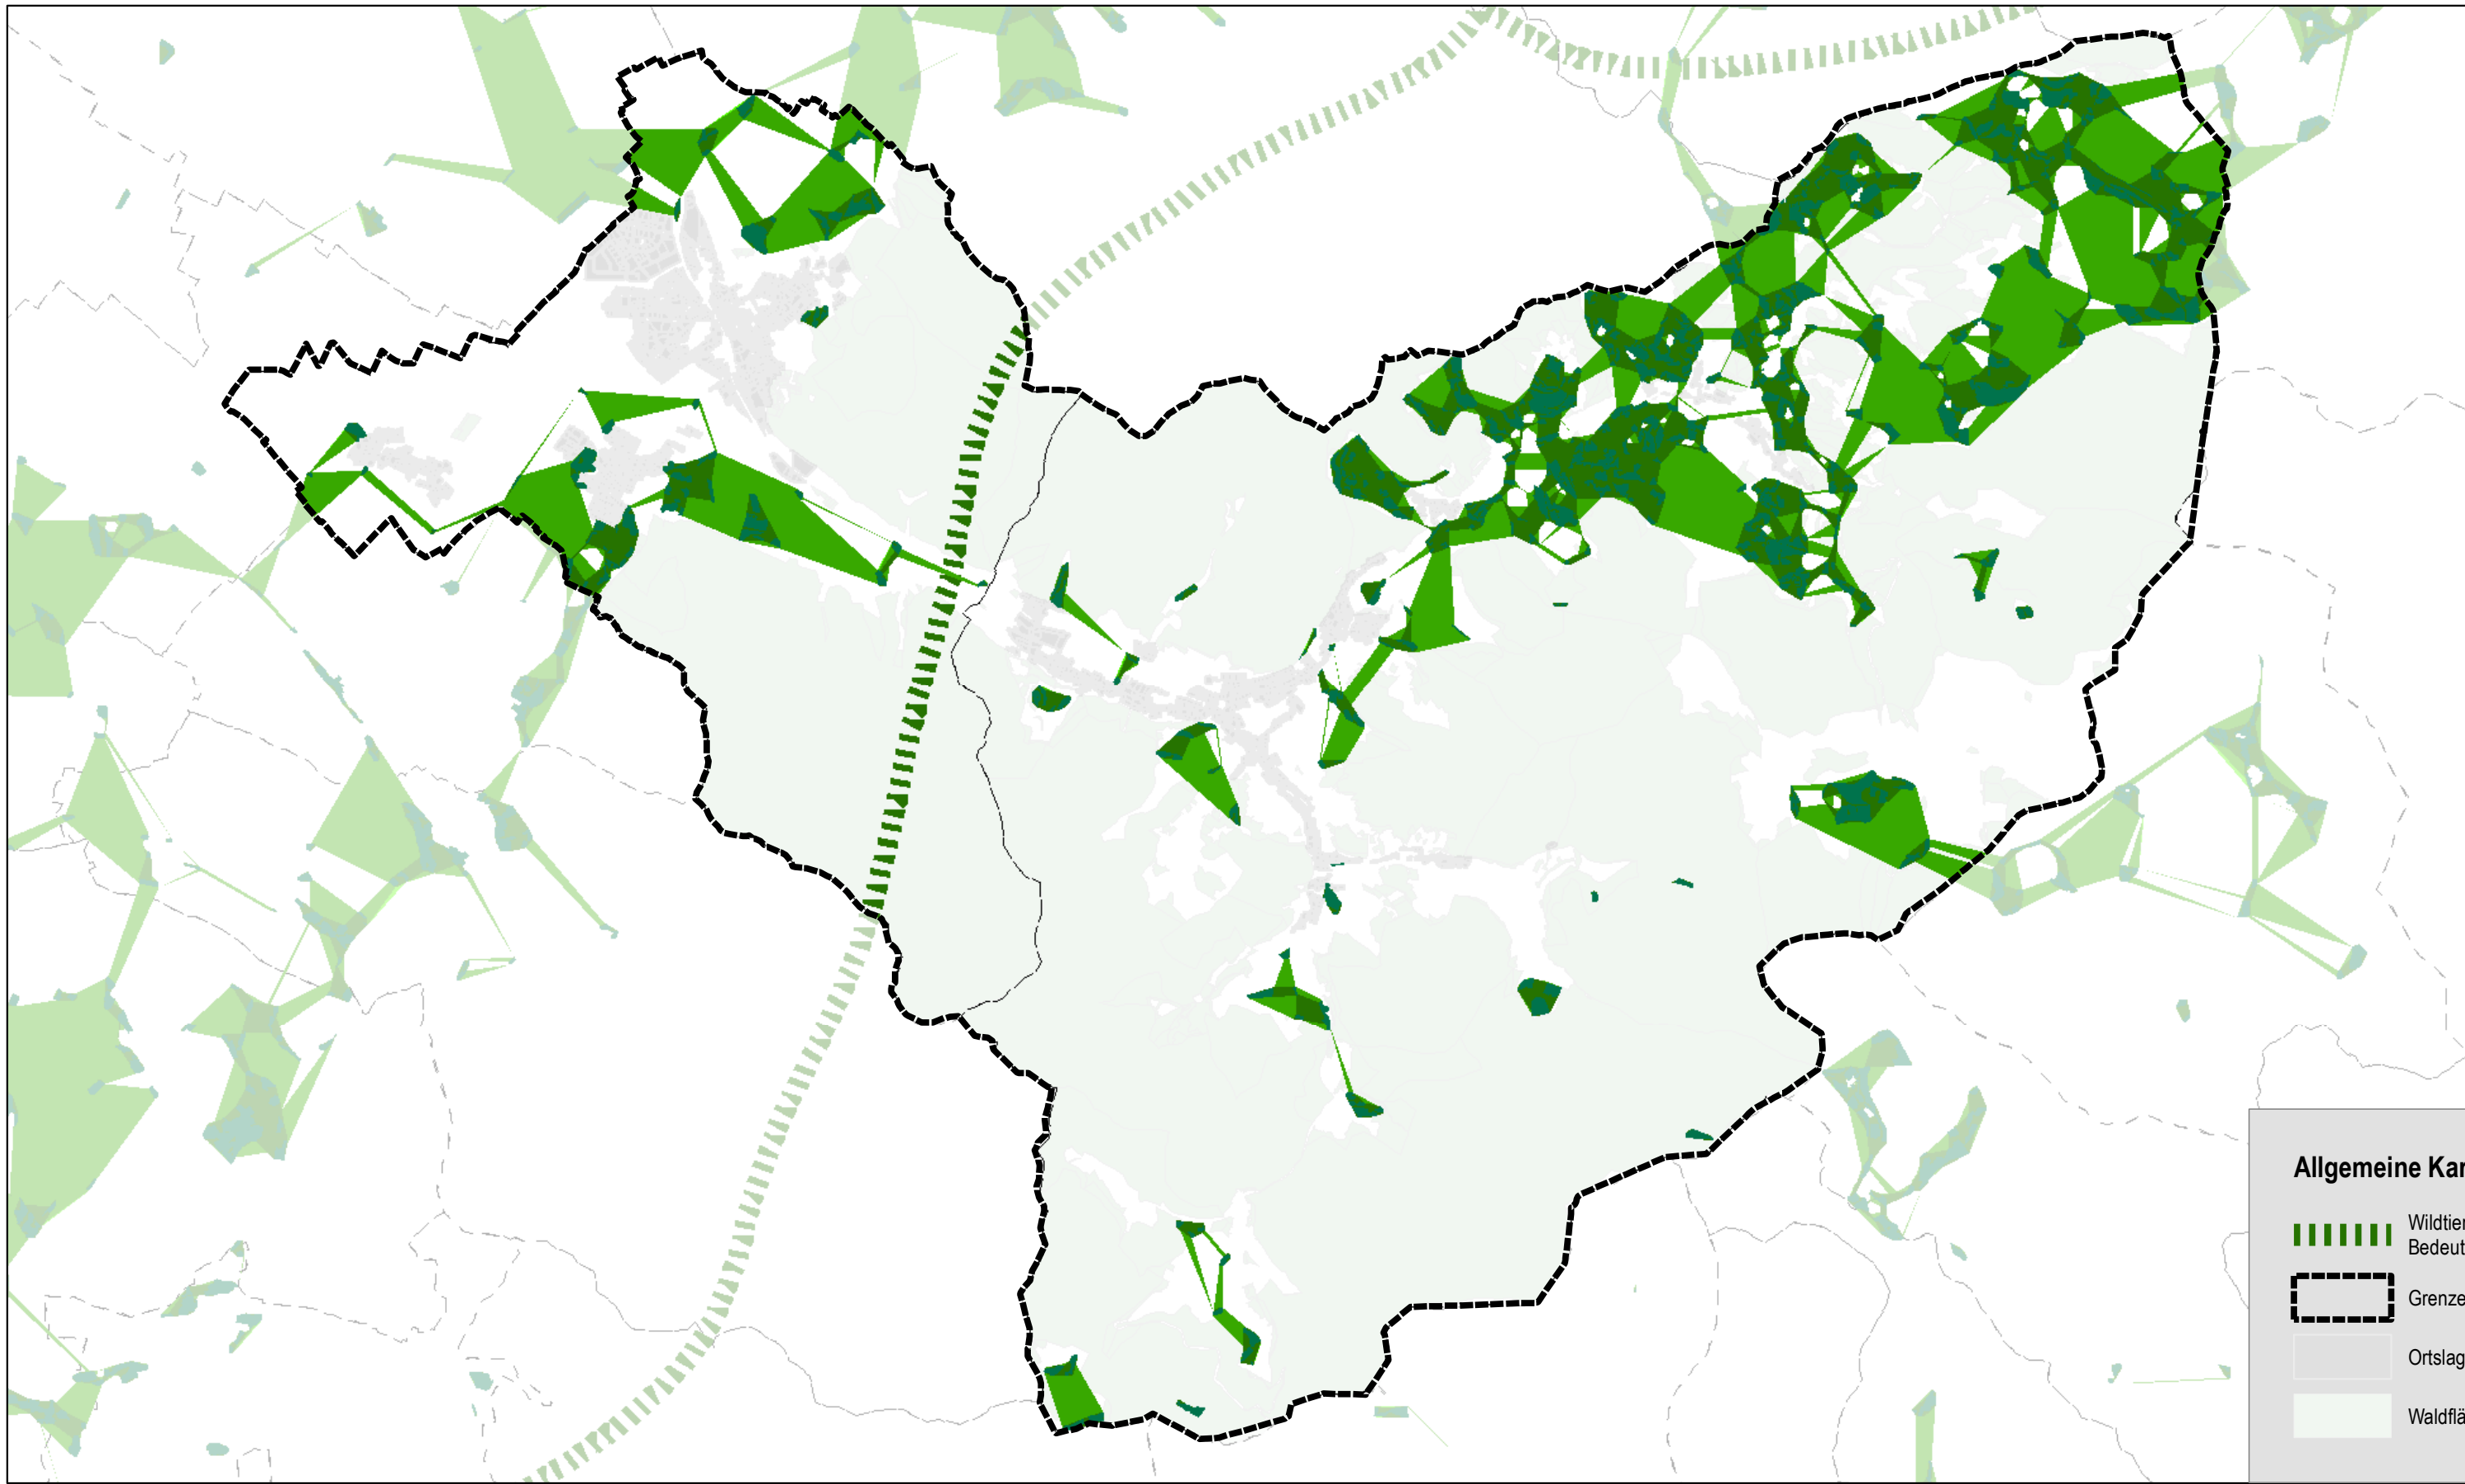



Biotopverbund feuchter Standorte

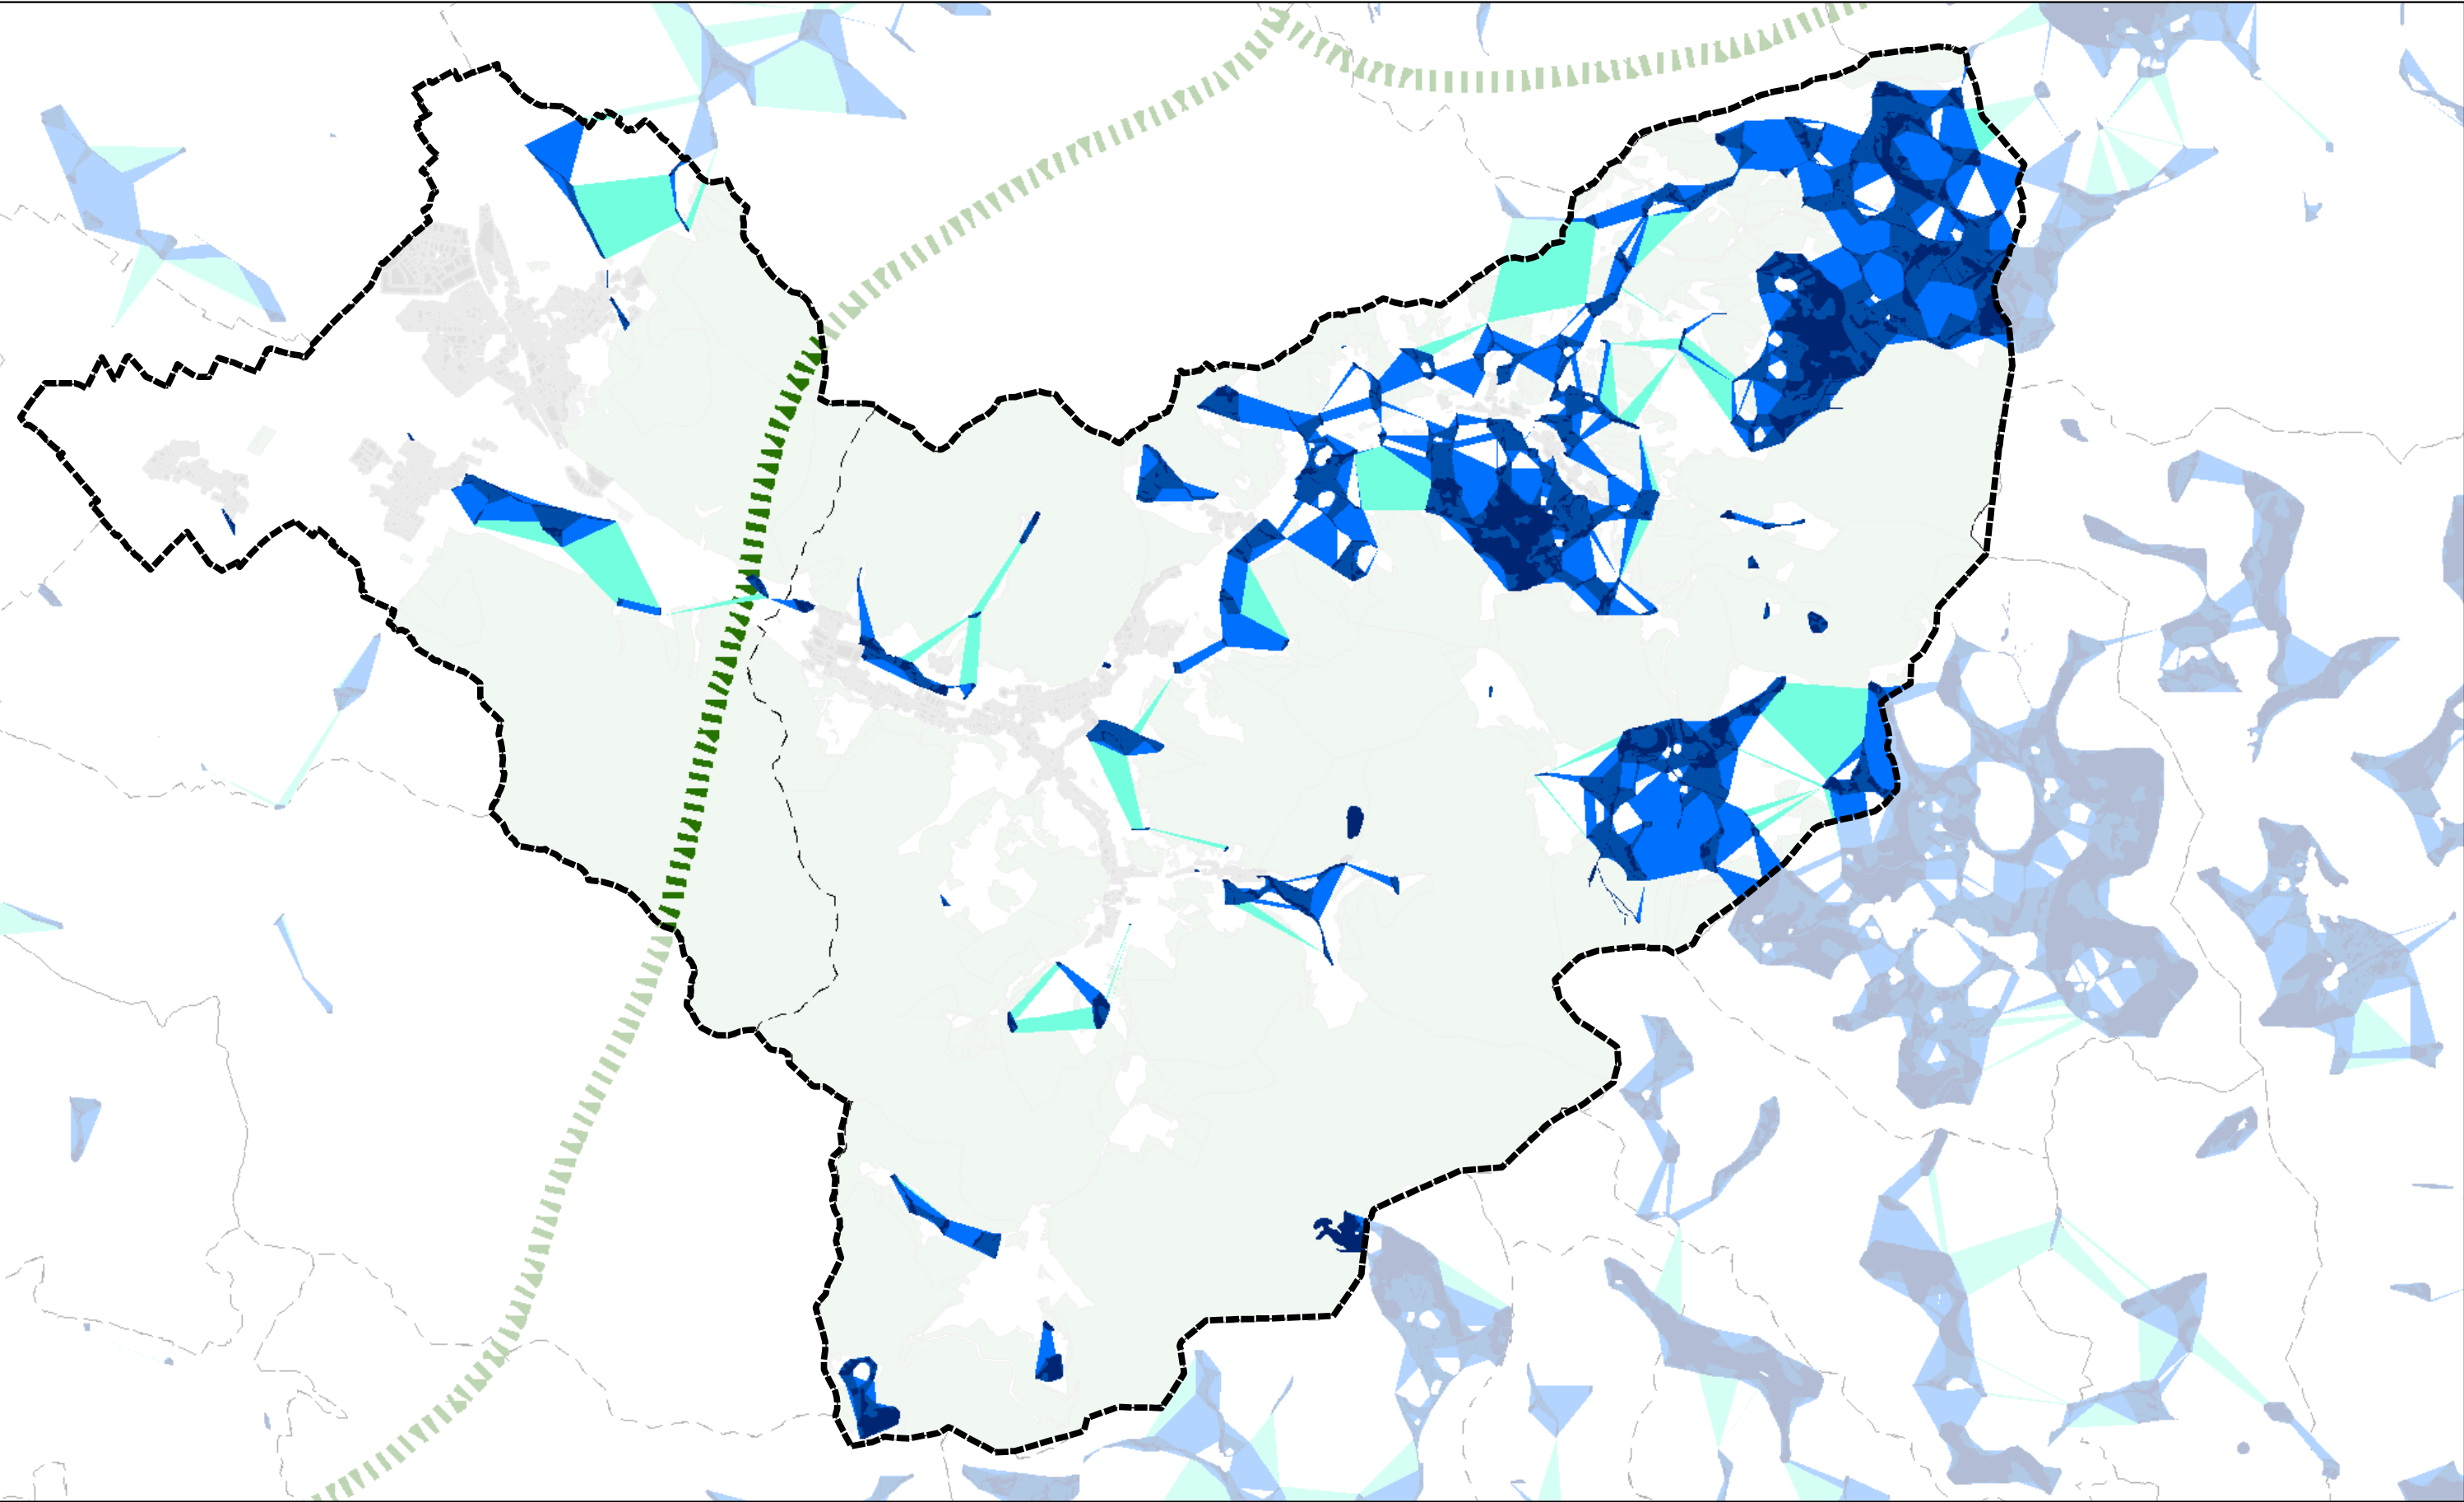

Feldvogelkulisse

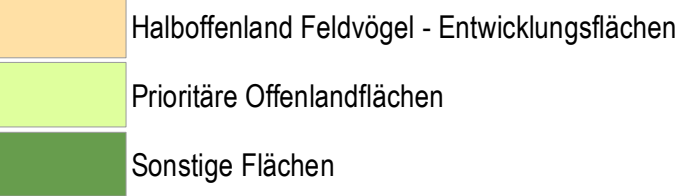

Gewässerlandschaften

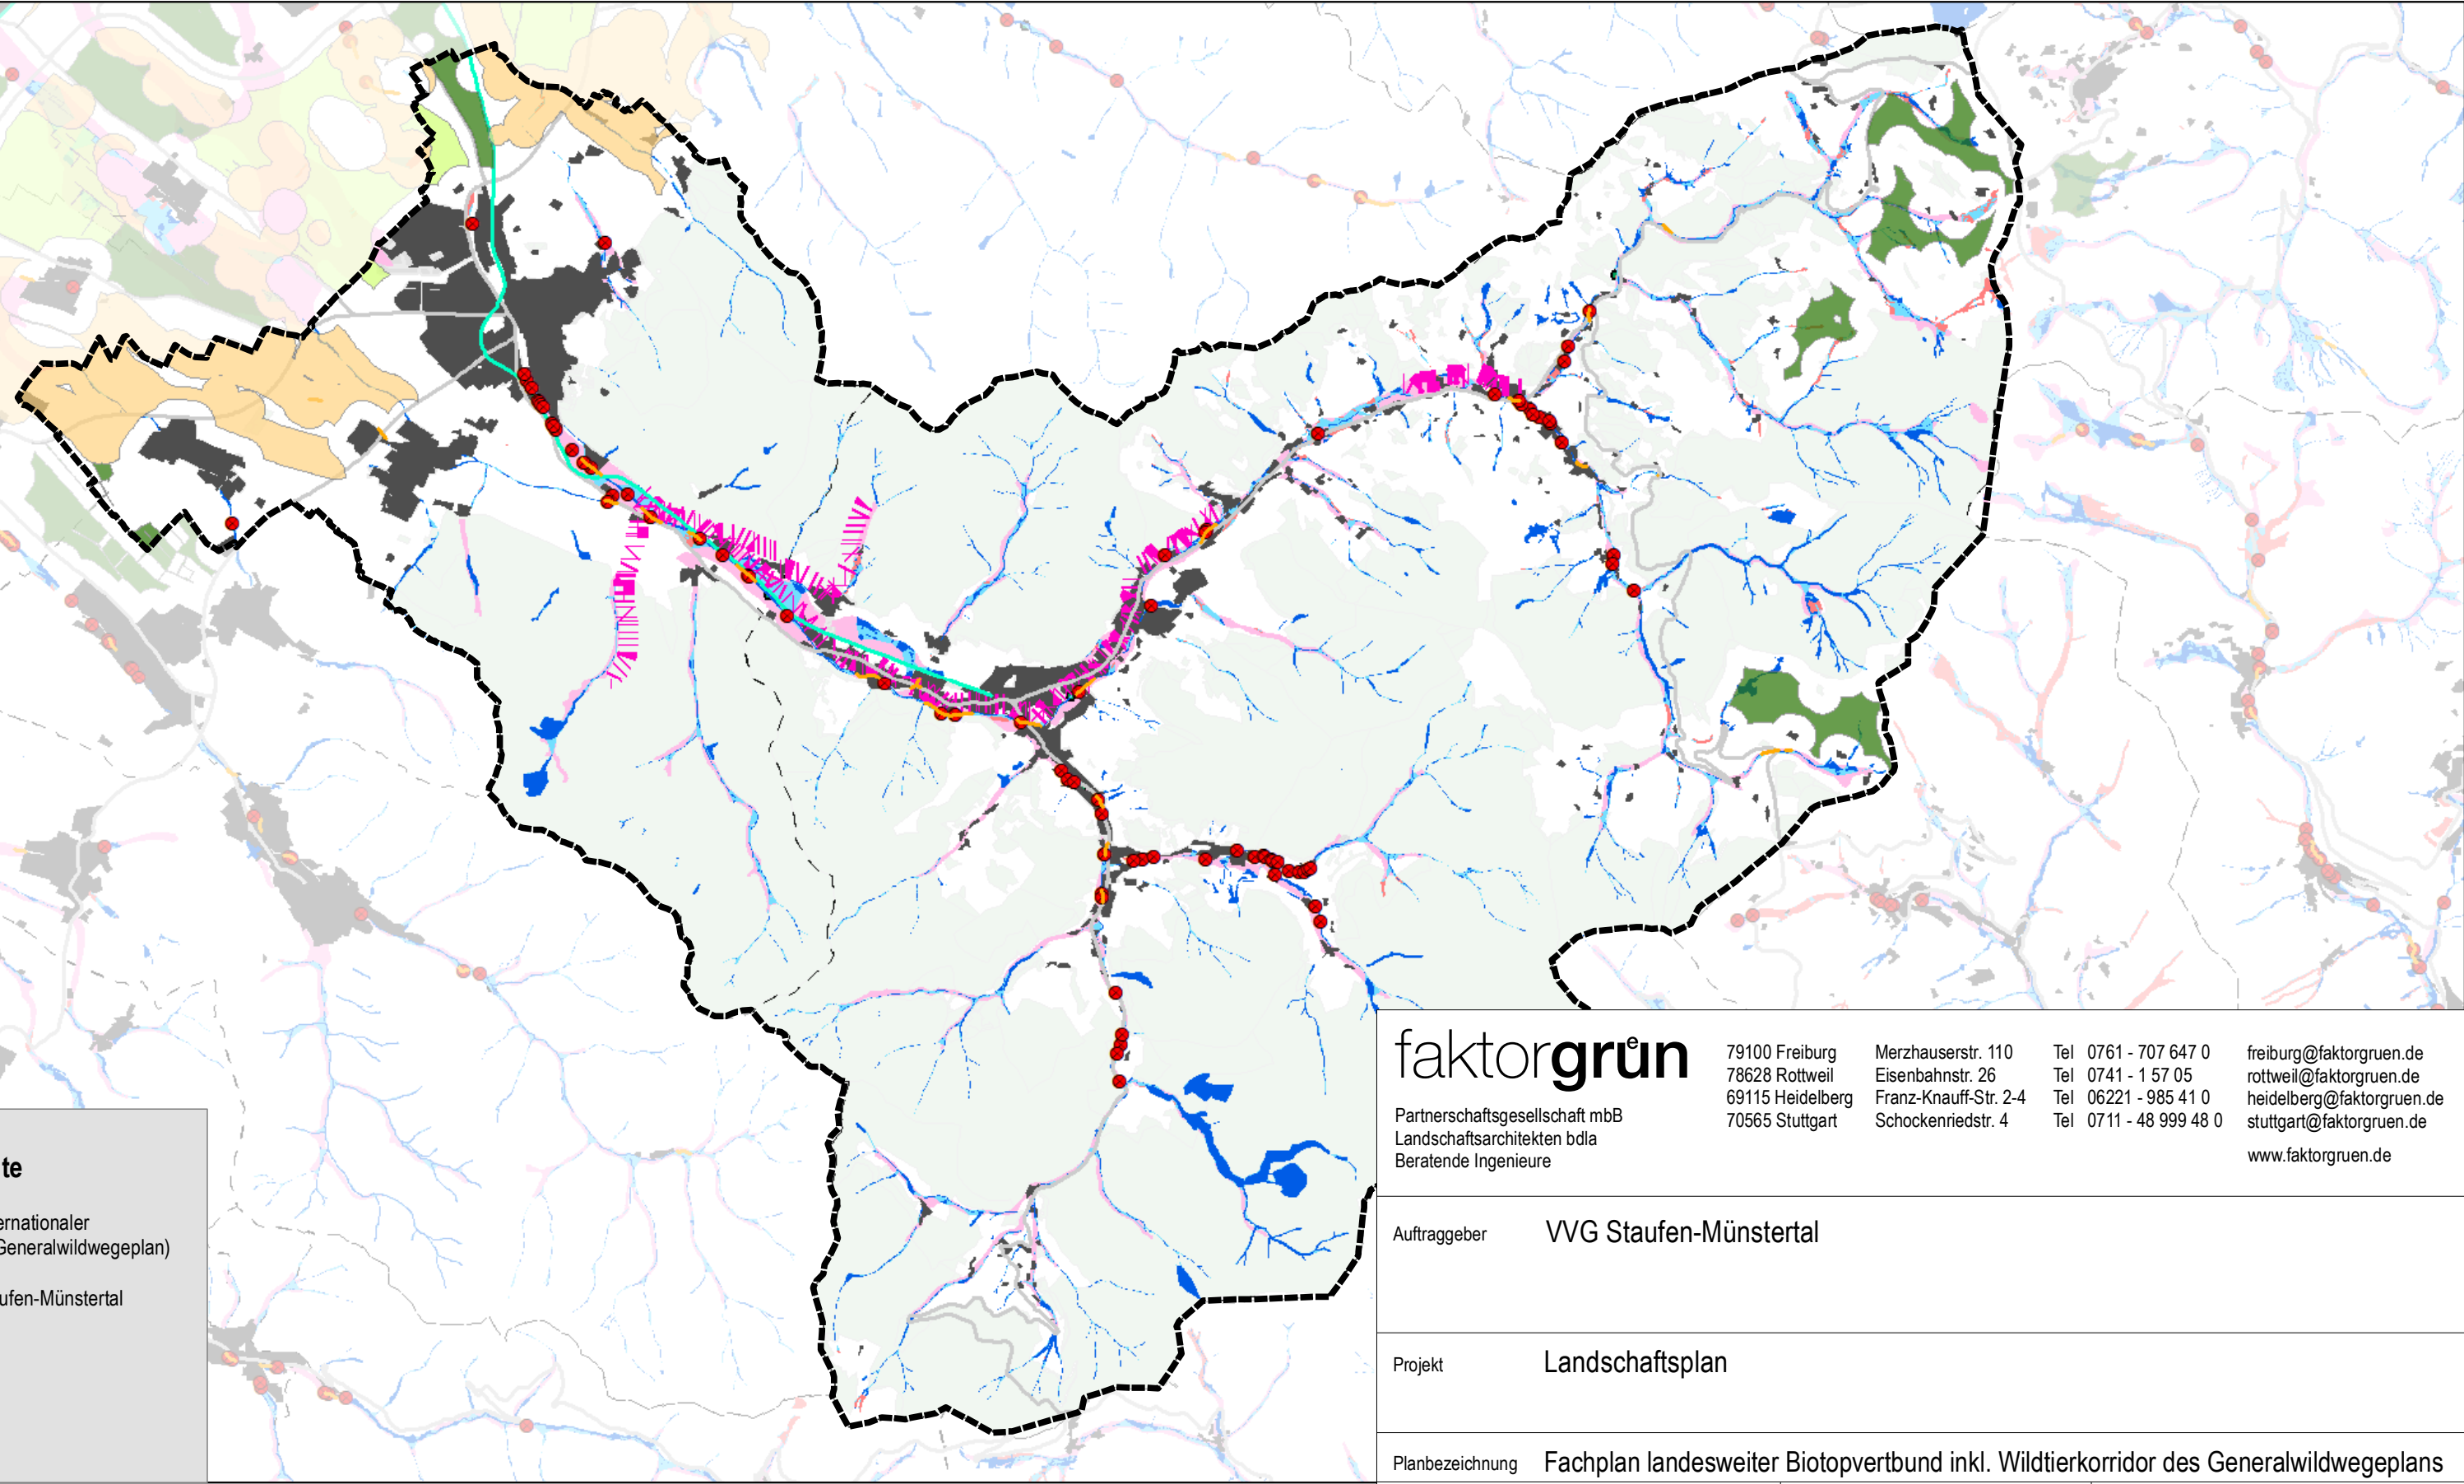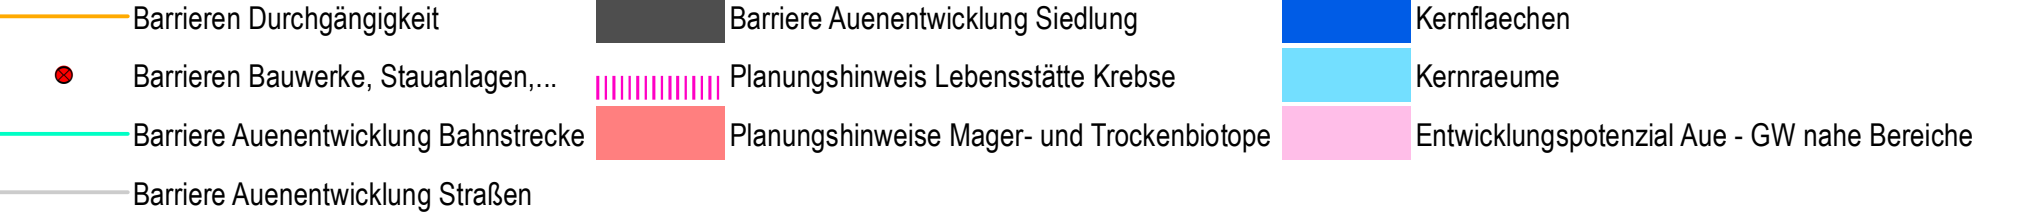

faktorgrün

Partnerschaftsgesellschaft mbH
Landschaftsarchitekten bda
Beratende Ingenieure

79100 Freiburg
78628 Rottweil
69115 Heidelberg
70565 Stuttgart

Merzhausenstr. 110
Eisenbahnstr. 26
Franz-Knauff-Str. 2-4
Schöckelriedstr. 4

Tel 0761 - 707 647 0
Tel 0741 - 157 05
Tel 06221 - 995 41 0
Tel 0711 - 48 999 48 0

freiburg@faktorgruen.de
rottweil@faktorgruen.de
heidelberg@faktorgruen.de
stuttgart@faktorgruen.de
www.faktorgruen.de

Auftraggeber VVG Staufer-Münstertal

Projekt Landschaftsplan

Planbezeichnung Fachplan landesweiter Biotopverbund inkl. Wildtierkorridor des Generalwildwegeplans

Projektnr.	Ip098	Plannr.	2.9	Bearbeiter	AN
Maßstab	1:50.000	Plangröße	A1	Datum	10.10.2022

L:\ip098-LP Staufer-Münstertal\GIS\2_9_ip098_Staufer_Muenstertal_Fachplan_Landesweiter_Biotopverbund_231025.mxd